

Configuración Actual del Aeródromo de Concordia

PREP.: SR

DIB.: SR

REV.: JE

FECHA: Julio, 2018

Nº PROY: NA01238

TAREA: ESA


PROYECTO: Evaluación Ambiental y Social (ESA)
del Aeródromo de Concordia

CLIENTE: Banco Interamericano de Desarrollo (BID)


Plano

1

PLANIMETRÍA: AMPLIACIÓN HACIA EL SUR SIN AFECTACIÓN DEL AUTÓDROMO. AMPLIACIÓN HACIA EL NORTE DENTRO DEL PREDIO EXISTENTE. LONGITUD DE PISTA 2.000 m

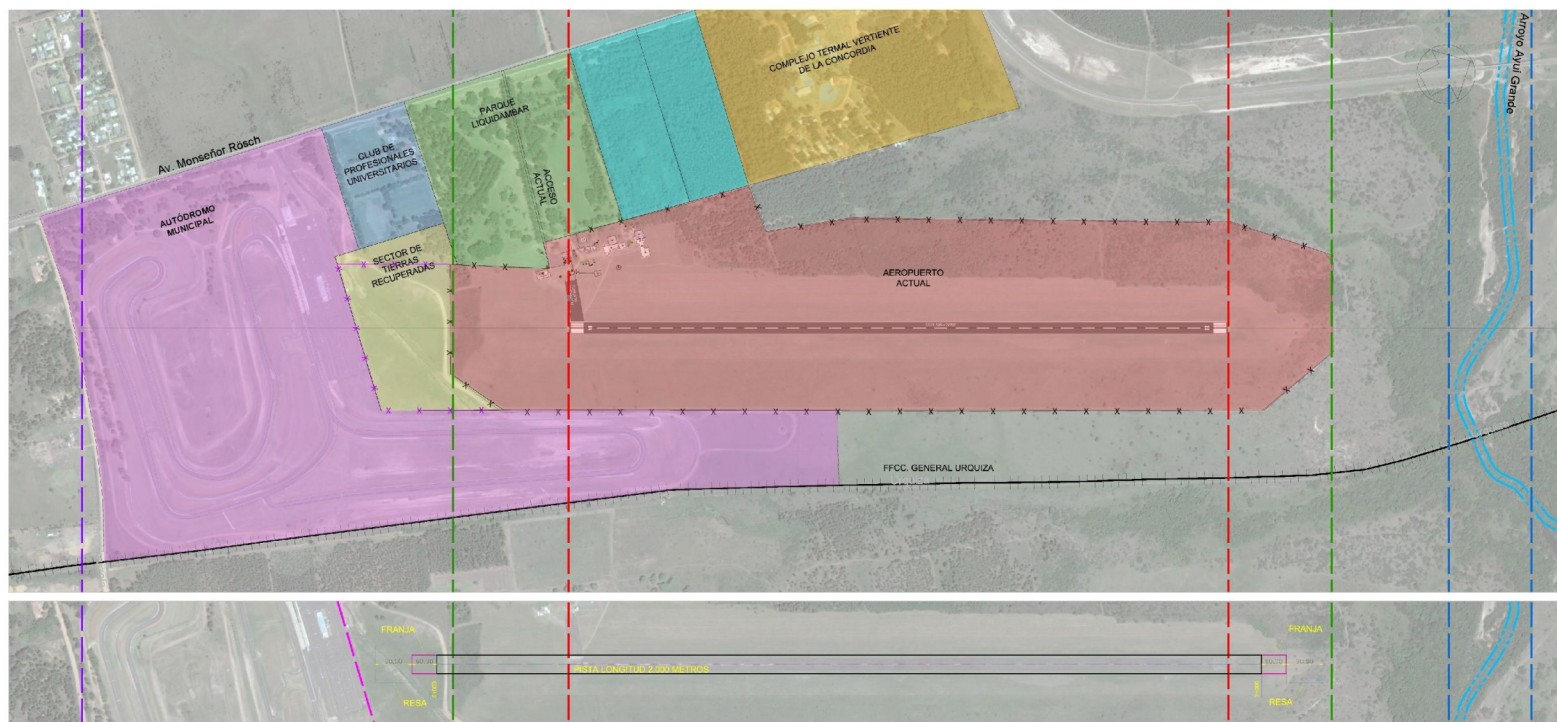

PERFIL ALTIMÉTRICO DEL TERRENO

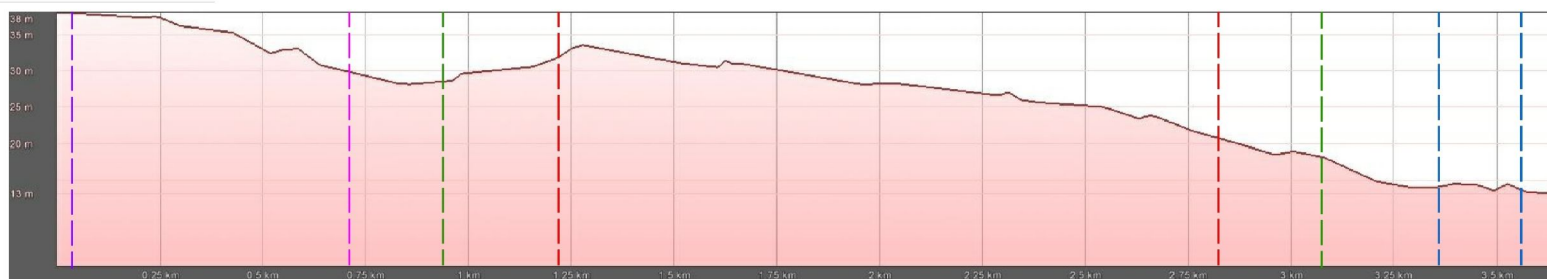

REFERENCIAS:

- LÍMITE 1 (PISTA EXISTENTE)
- LÍMITE 2 (PREDIO EXISTENTE DEL AEROPUERTO)
- LÍMITE 3 (CAUCE DE ARROYO)
- LÍMITE 4 (AUTÓDROMO)
- LÍMITE 5 (NUEVO PREDIO DEL AEROPUERTO)



PREP.: SR

DIB.: SR

REV.: JE

Mayor Detalle de las Obras Proyectadas

FECHA: Julio, 2018

Nº PROY: NA01238

TAREA: ESA

PROYECTO: Evaluación Ambiental y Social (ESA)
del Aeródromo de Concordia

CLIENTE: Banco Interamericano de Desarrollo (BID)


Plano

2

PLANIMETRÍA: LONGITUD DE PISTA 2.000 m



PLANIMETRÍA: DETALLE DE UBICACIÓN PLATAFORMA, TERMINAL DE PASAJEROS, PARKING Y SERVICIOS DE APOYO. ESCALA 1:1000

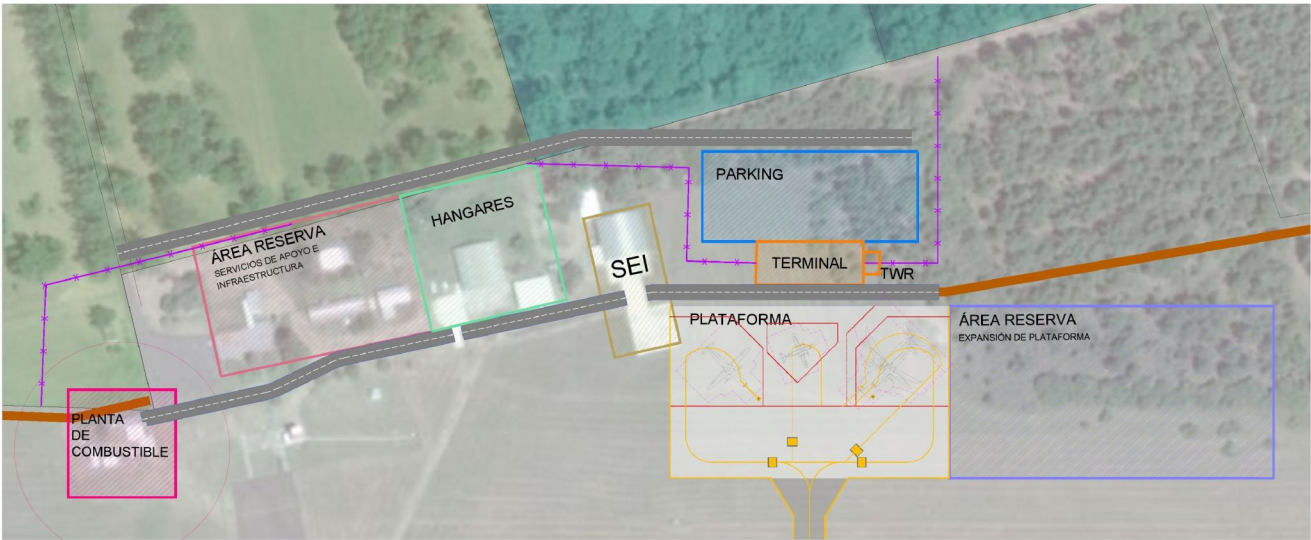

REFERENCIAS:

- NUEVO ESTACIONAMIENTO VEHICULAR
- NUEVA TERMINAL DE PASAJEROS Y TORRE DE CONTROL
- ADECUACIÓN EDIFICIOS DE OFICINAS Y MANTENIMIENTO EXISTENTES
- PLANTA DE COMBUSTIBLE EXISTENTE
- SECTOR DE HANGARES EXISTENTES
- ADECUACIÓN HANGAR DE LA POLICÍA DE ENTRE RÍOS PARA SERVICIO DEL SEI
- SECTOR DISPONIBLE PARA FUTURAS AMPLIACIONES DE PLATAFORMA
- NUEVA PLATAFORMA DE ESTACIONAMIENTO DE AERONAVES (HORMIGÓN)
- NUEVA CALLE DE RODAJE (ASFALTO)
- AMPLIACIÓN Y REHABILITACIÓN DE PISTA (ASFALTO)
- AMPLIACIÓN DE FRANJAS DE SEGURIDAD EXISTENTES
- NUEVAS ZONAS ANTICORRO
- NUEVAS RESA
- NUEVAS CALLES PAVIMENTADAS
- CAMINO PERIMETRAL NO PAVIMENTADO A CONSTRUIR
- ALAMBRADO A CONSTRUIR
- ALAMBRADO EXISTENTE
- FERROCARRIL

		Mayor Detalle de las Obras Proyectadas		
PREP: SR	DIB: SR	FECHA: Julio, 2018	PROYECTO: Evaluación Ambiental y Social (ESA) del Aeródromo de Concordia	Plano 3
REV.: JE		Nº PROY: NA01238	CLIENTE: Banco Interamericano de Desarrollo (BID)	
		TAREA: ESA		