


ANEXO V

PLANOS

PLANOS

- 1. EIA - SALTA - UBICACIÓN**
- 2. EIA - SALTA - ZONIFICACIÓN**
- 3. EIA - SALTA - IMPLANTACIÓN**
- 4. EIA – SALTA – MANCHA DE INUNDACIÓN**
- 5. EIA – SALTA – MANCHA DE INUNDACIÓN Y DEFENSA**
- 6. EIA – SALTA – RELEVAMIENTO TOPOGRÁFICO**
- 7. EIA – SALTA – ÁREAS DE INFLUENCIA**

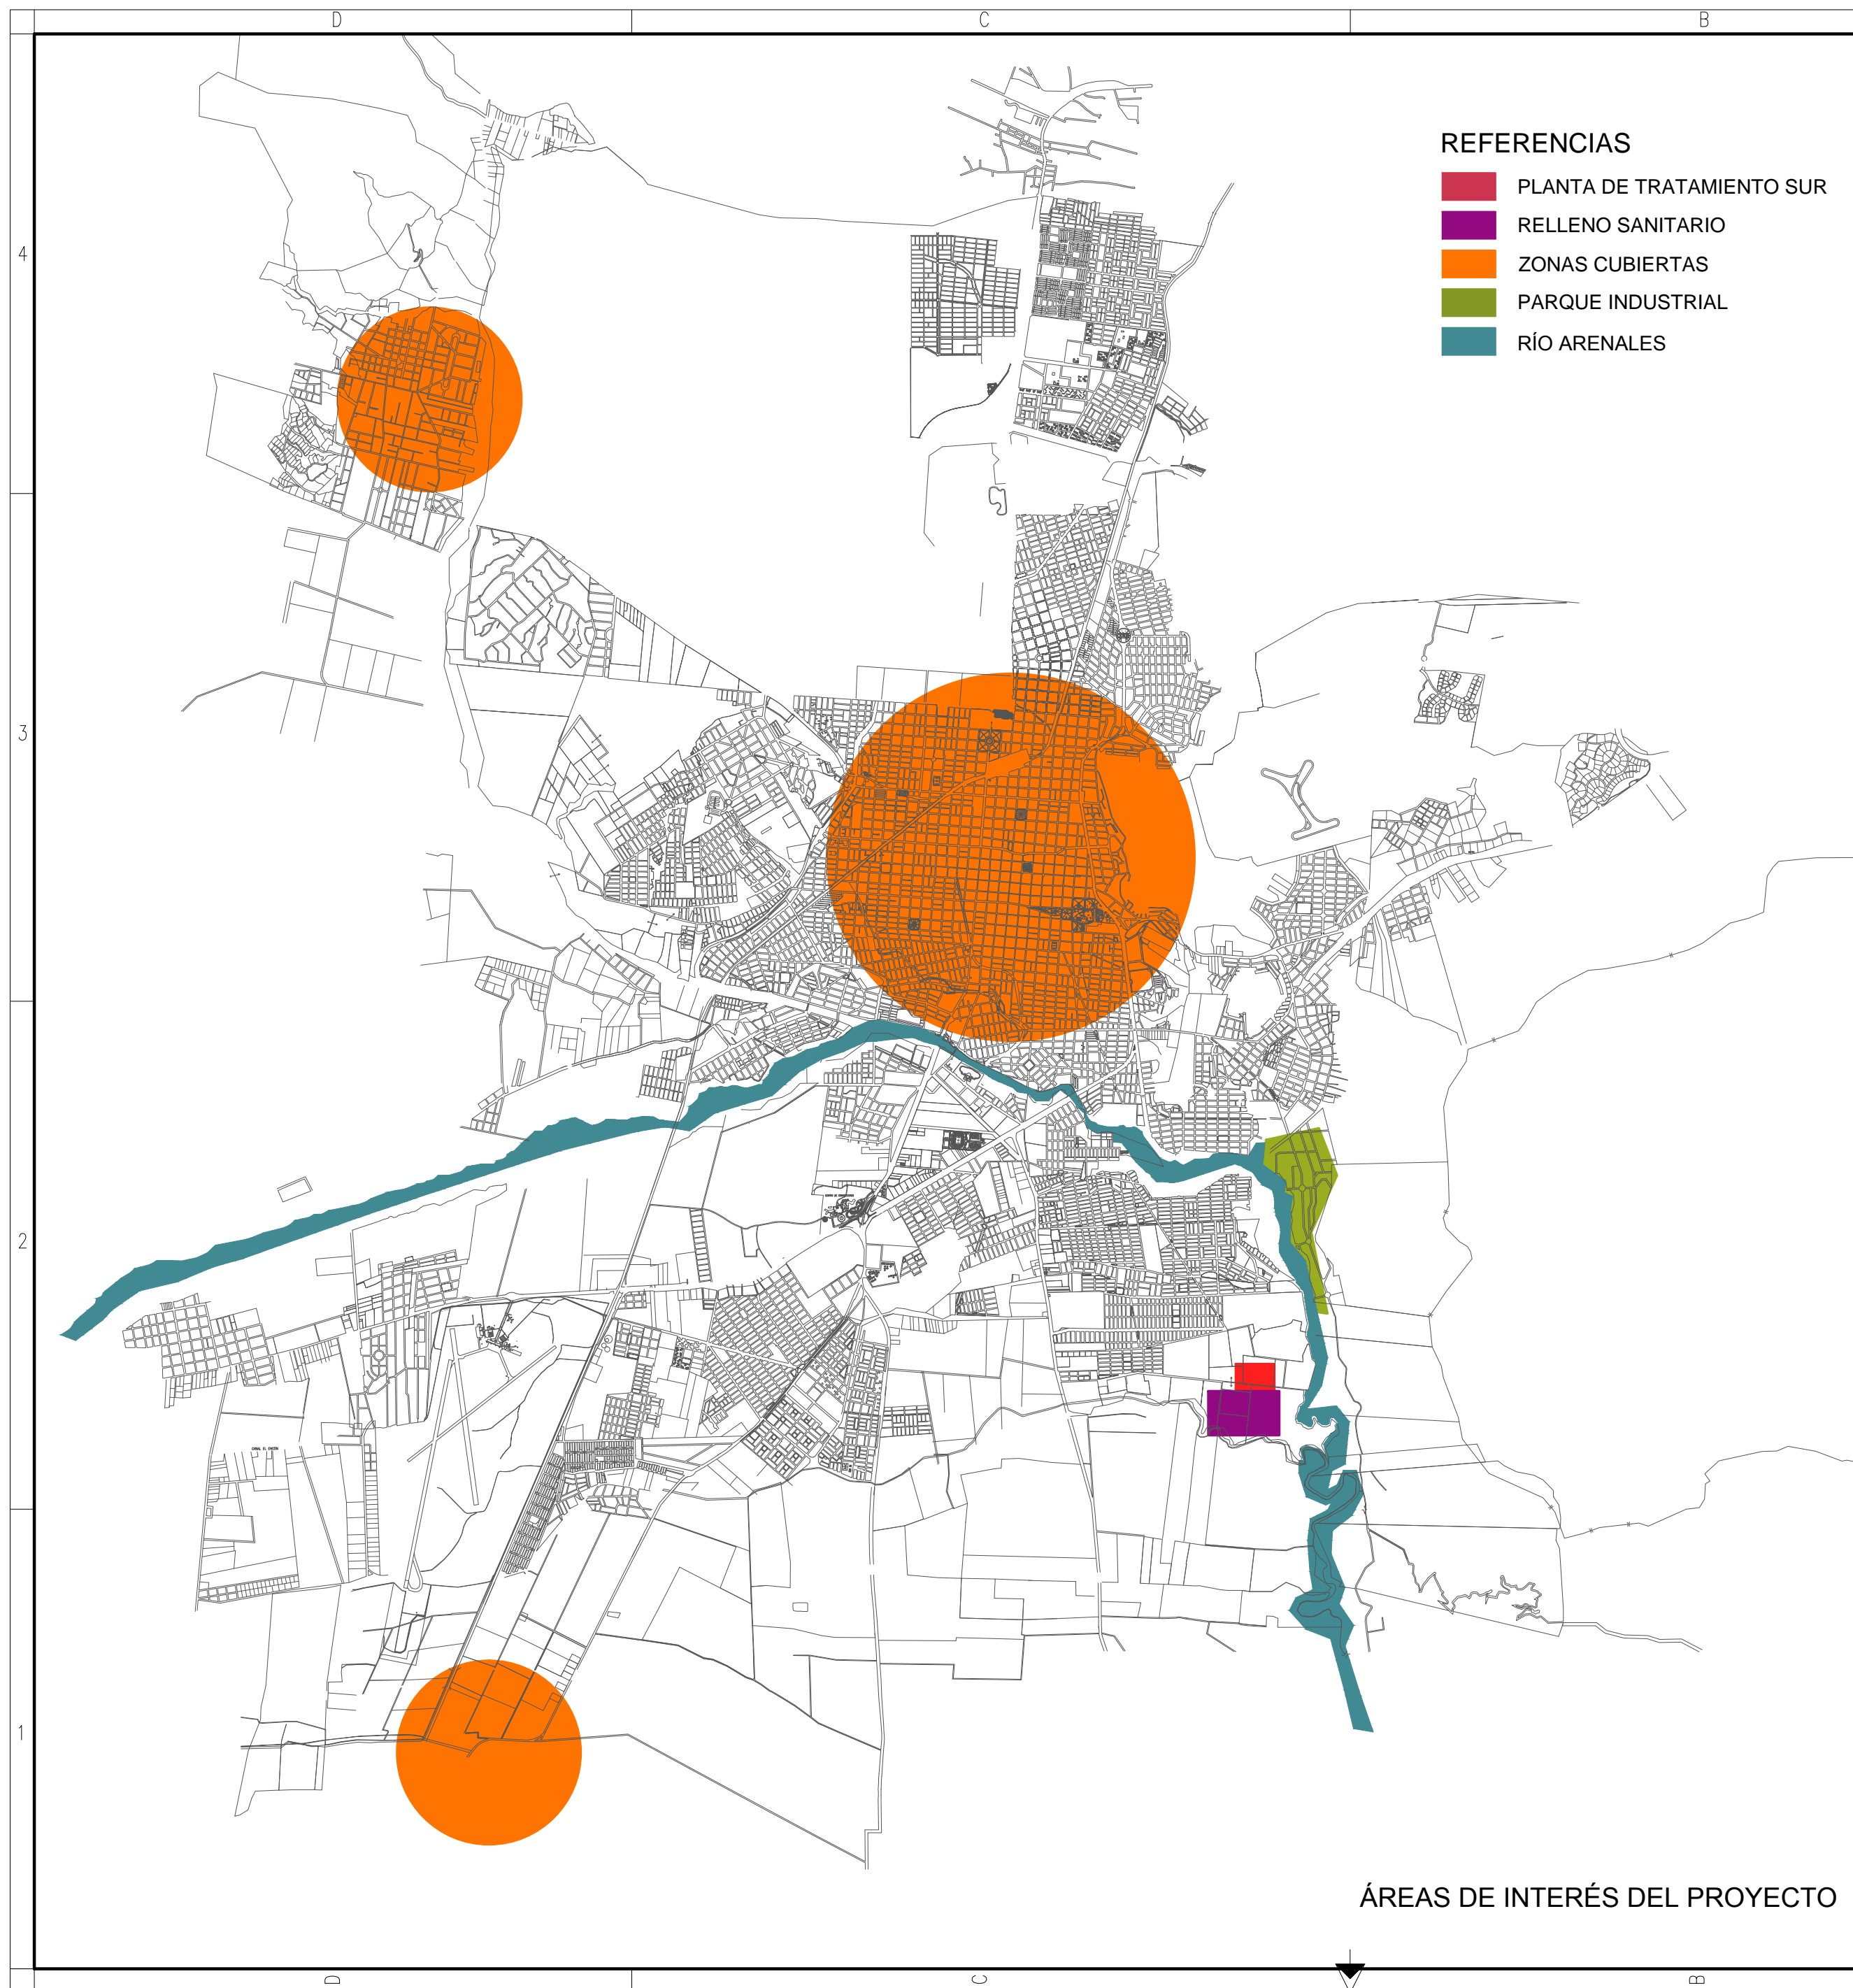


- REFERENCIAS**
- PLANTA DE TRATAMIENTO SUR
 - RELLENO SANITARIO
 - ZONAS CUBIERTAS
 - PARQUE INDUSTRIAL
 - RÍO ARENALES

ÁREAS DE INTERÉS DEL PROYECTO




UBICACIÓN PROVINCIA SALTA

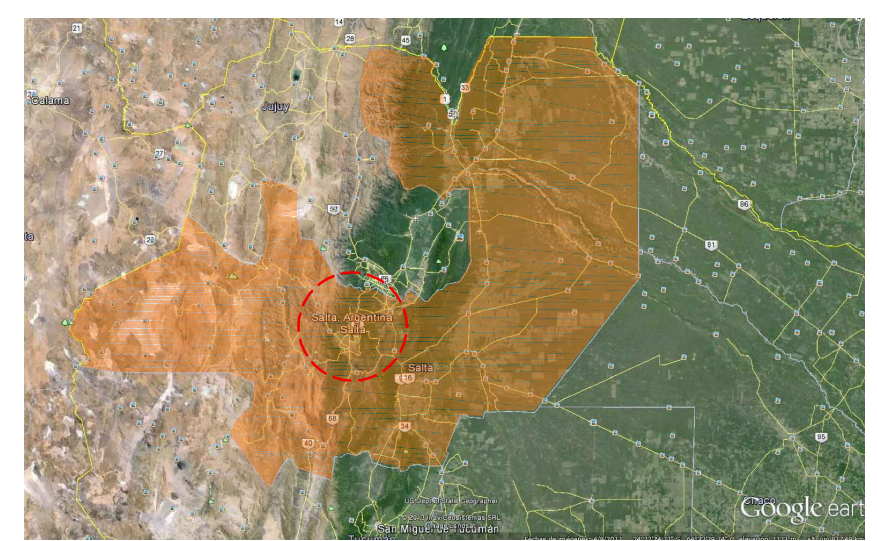


UBICACIÓN CIUDAD DE SALTA

| | | |
|---|------------------|--------------|
| Provincia de Salta Compañía Salteña de Aguas y Saneamiento S.A (Co.S.AyS.a) – Aguas del Norte | | |
| OBRA: REFACCIÓN Y AMPLIACIÓN PLANTA DEPURADORA CLOACAL DE LA CIUDAD DE SALTA | | |
| PLANTA DEPURADORA | | |
|  | PLANO: UBICACIÓN | |
| | ESCALA: S/E | PLANO N°: 01 |
| | FECHA: 09/2014 | ARCHIVO: |

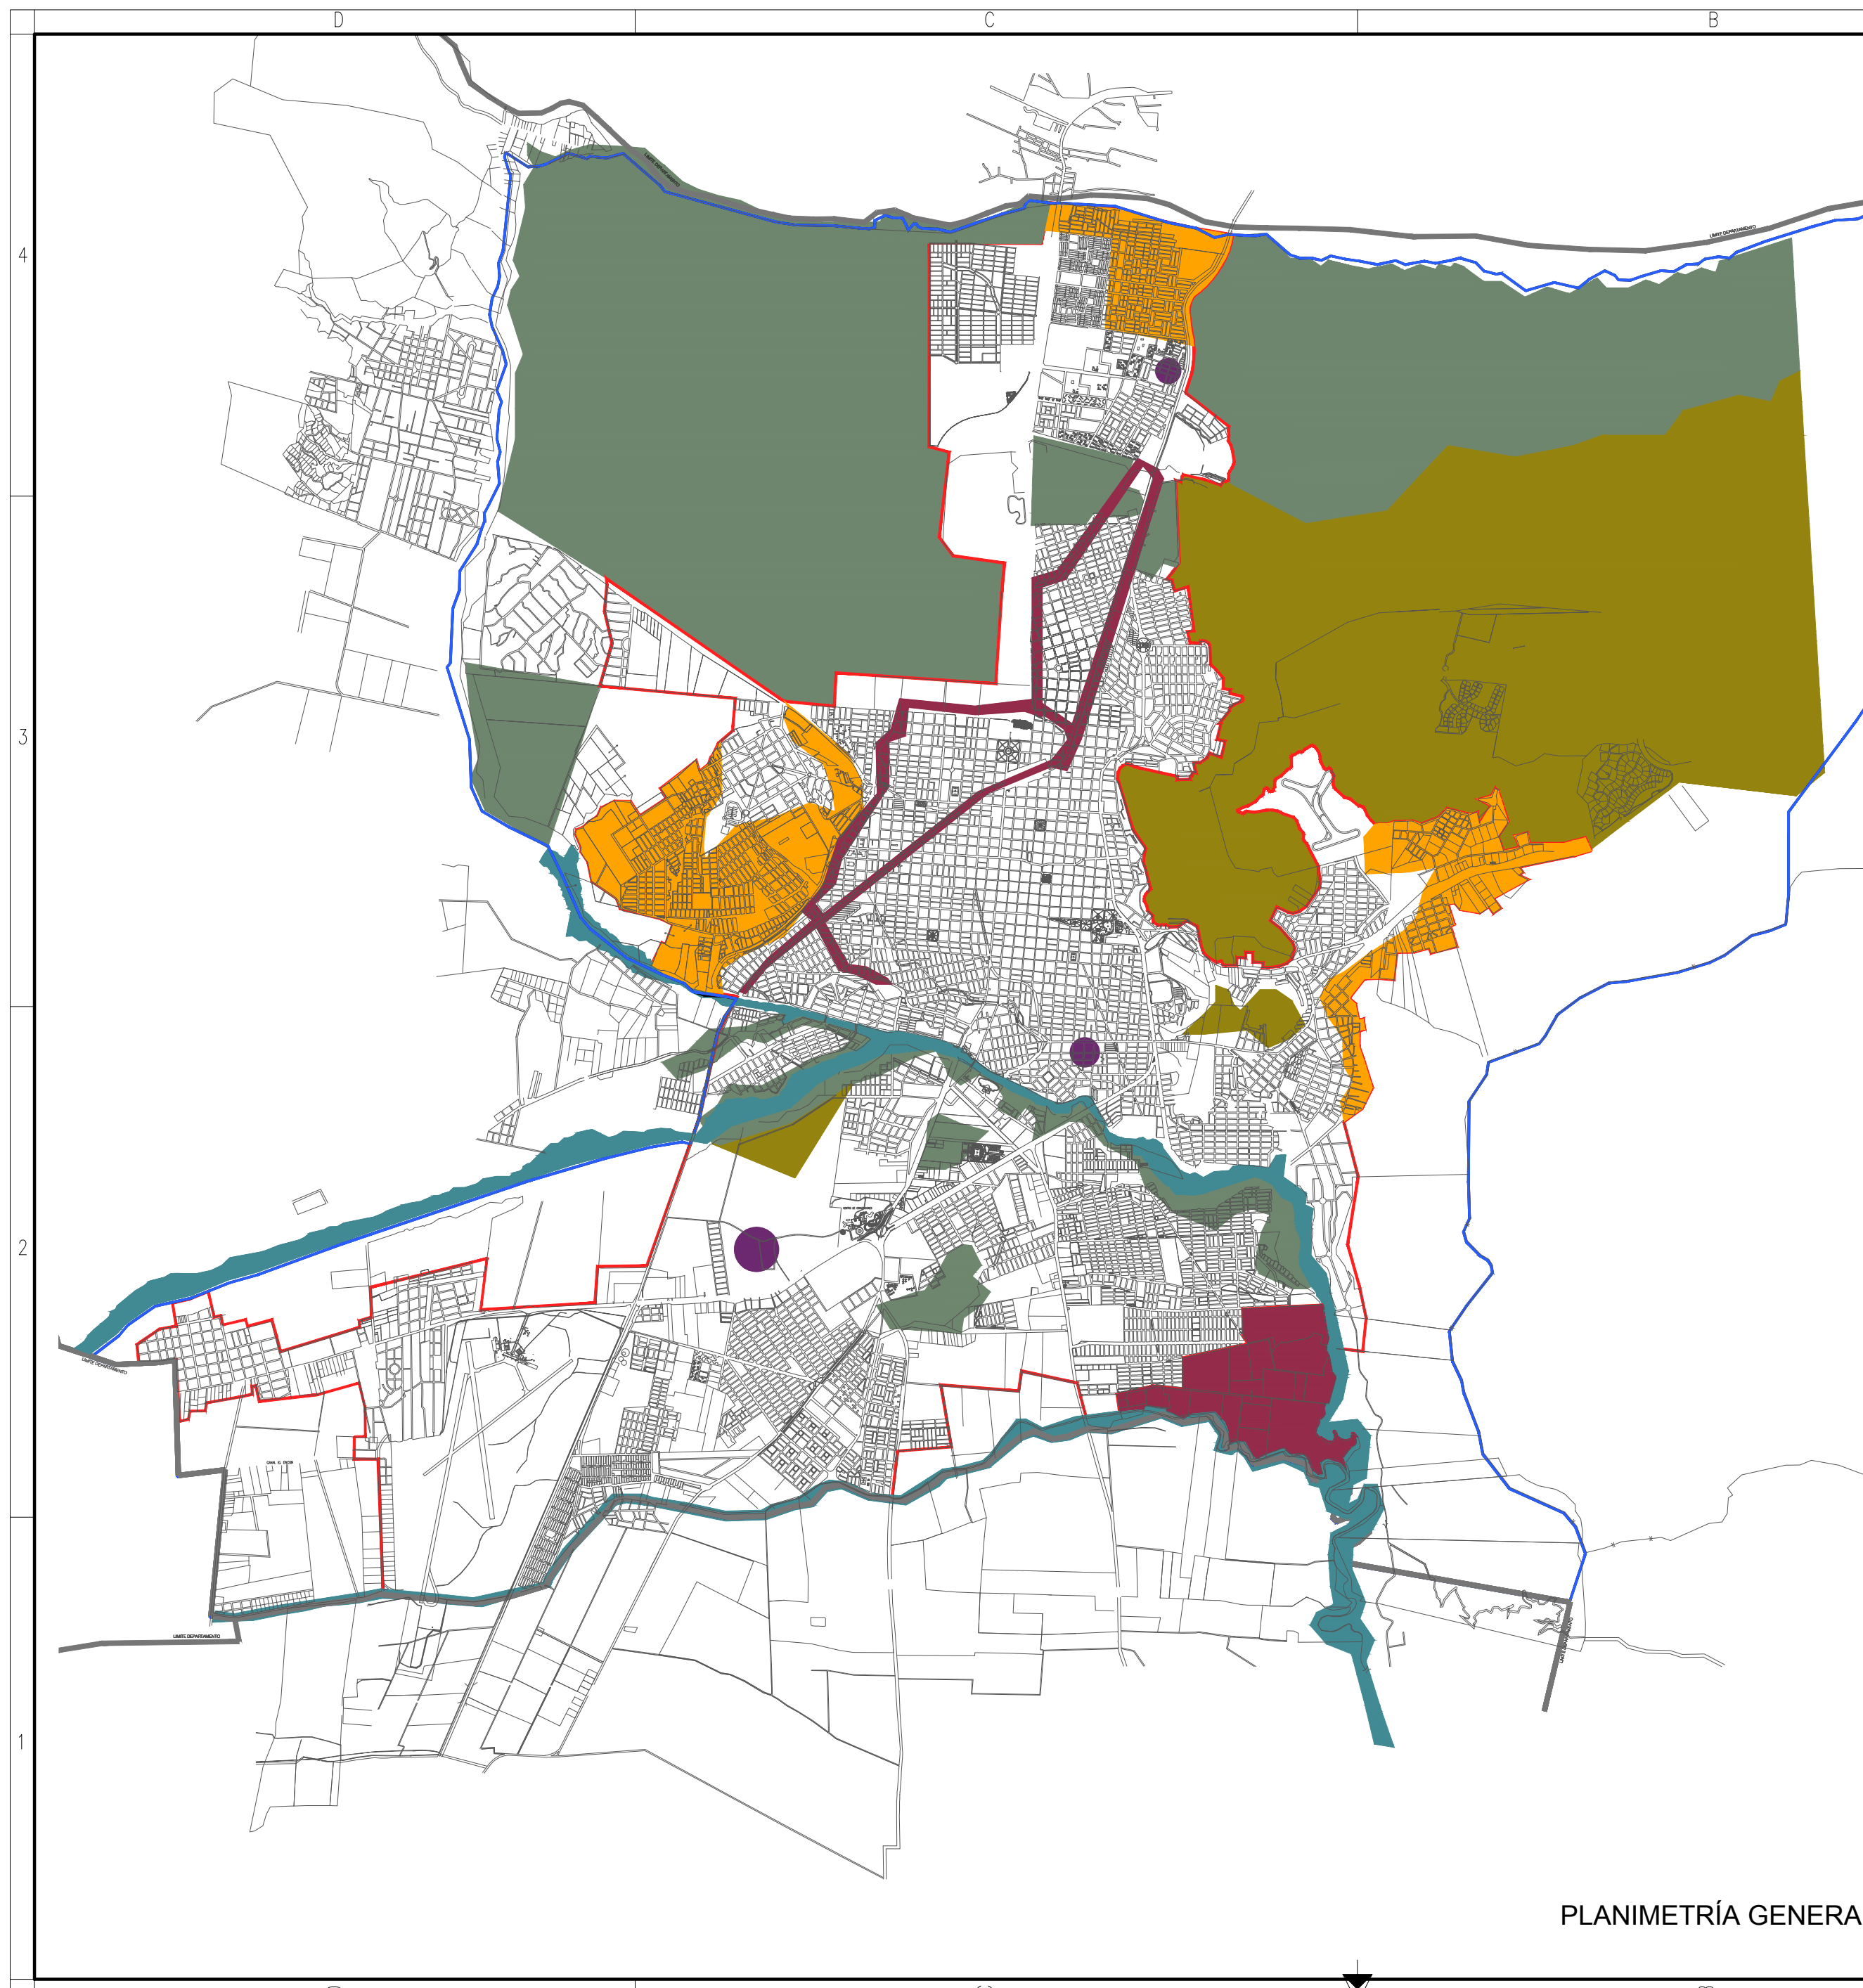


PLANIMETRÍA GENERAL

- REFERENCIAS
- ENTORNO PATRIMONIAL
 - RESERVA NATURAL
 - PARQUE NATURAL
 - INTERÉS SOCIAL
 - NO APTO PARA URBANIZAR
 - REUTILIZACIÓN Y RENOVACIÓN
 - RIO
 - LÍMITE EJIDO
 - PERÍMETRO URBANO CONSOLIDADO

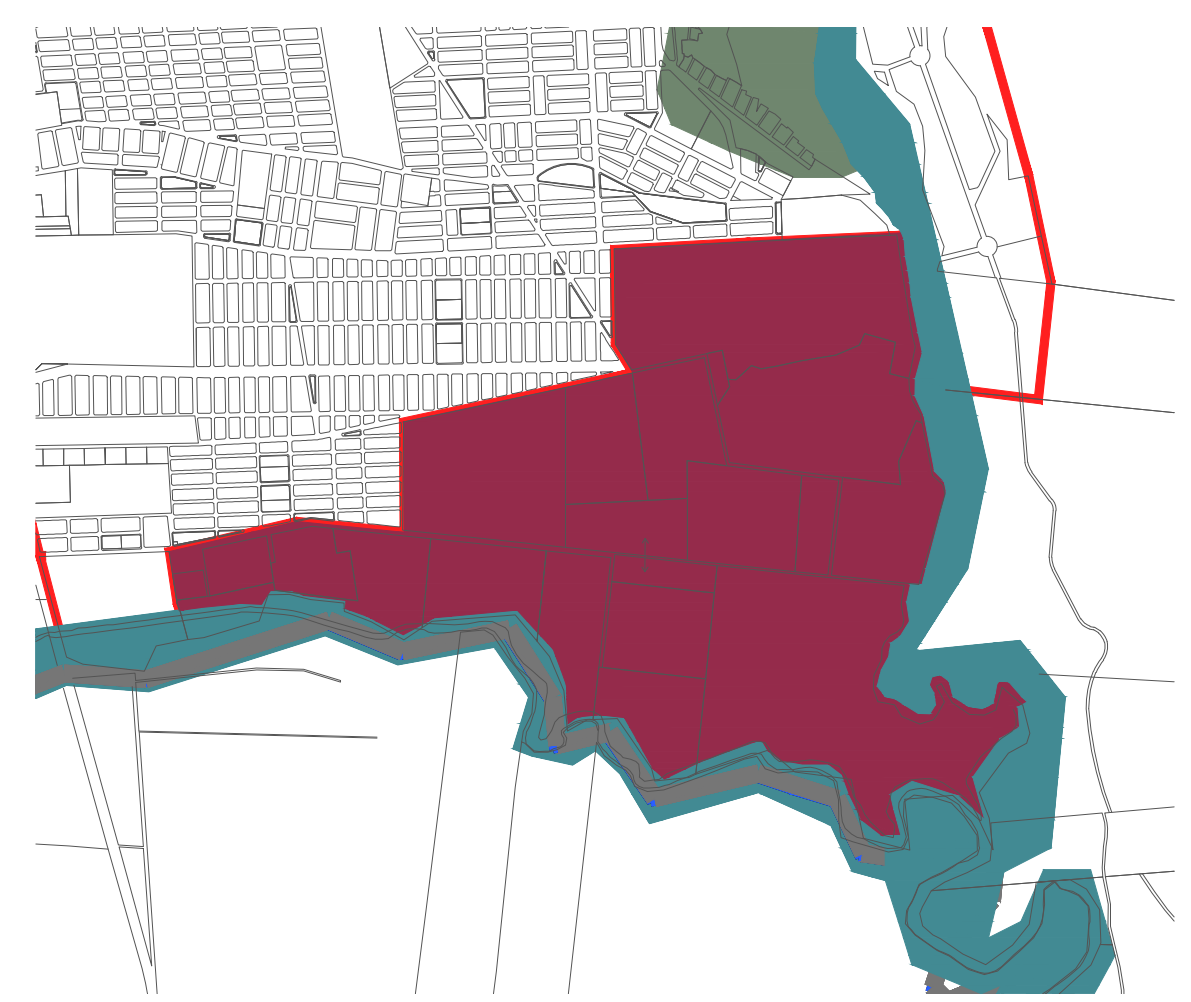

ZONA PLANTA DE TRATAMIENTO
Esc.1:25000

| | | |
|---|---------------------|--------------|
| Provincia de Salta Compañía Salteña de Aguas y Saneamiento S.A (Co.S.AyS.a) – Aguas del Norte | | |
| OBRA: REFACCIÓN Y AMPLIACIÓN PLANTA DEPURADORA CLOACAL DE LA CIUDAD DE SALTA | | |
| PLANTA DEPURADORA | | |
|  | PLANO: ZONIFICACIÓN | |
| | ESCALA: S/E | PLANO N°: 02 |
| | FECHA: 09/2014 | ARCHIVO: |

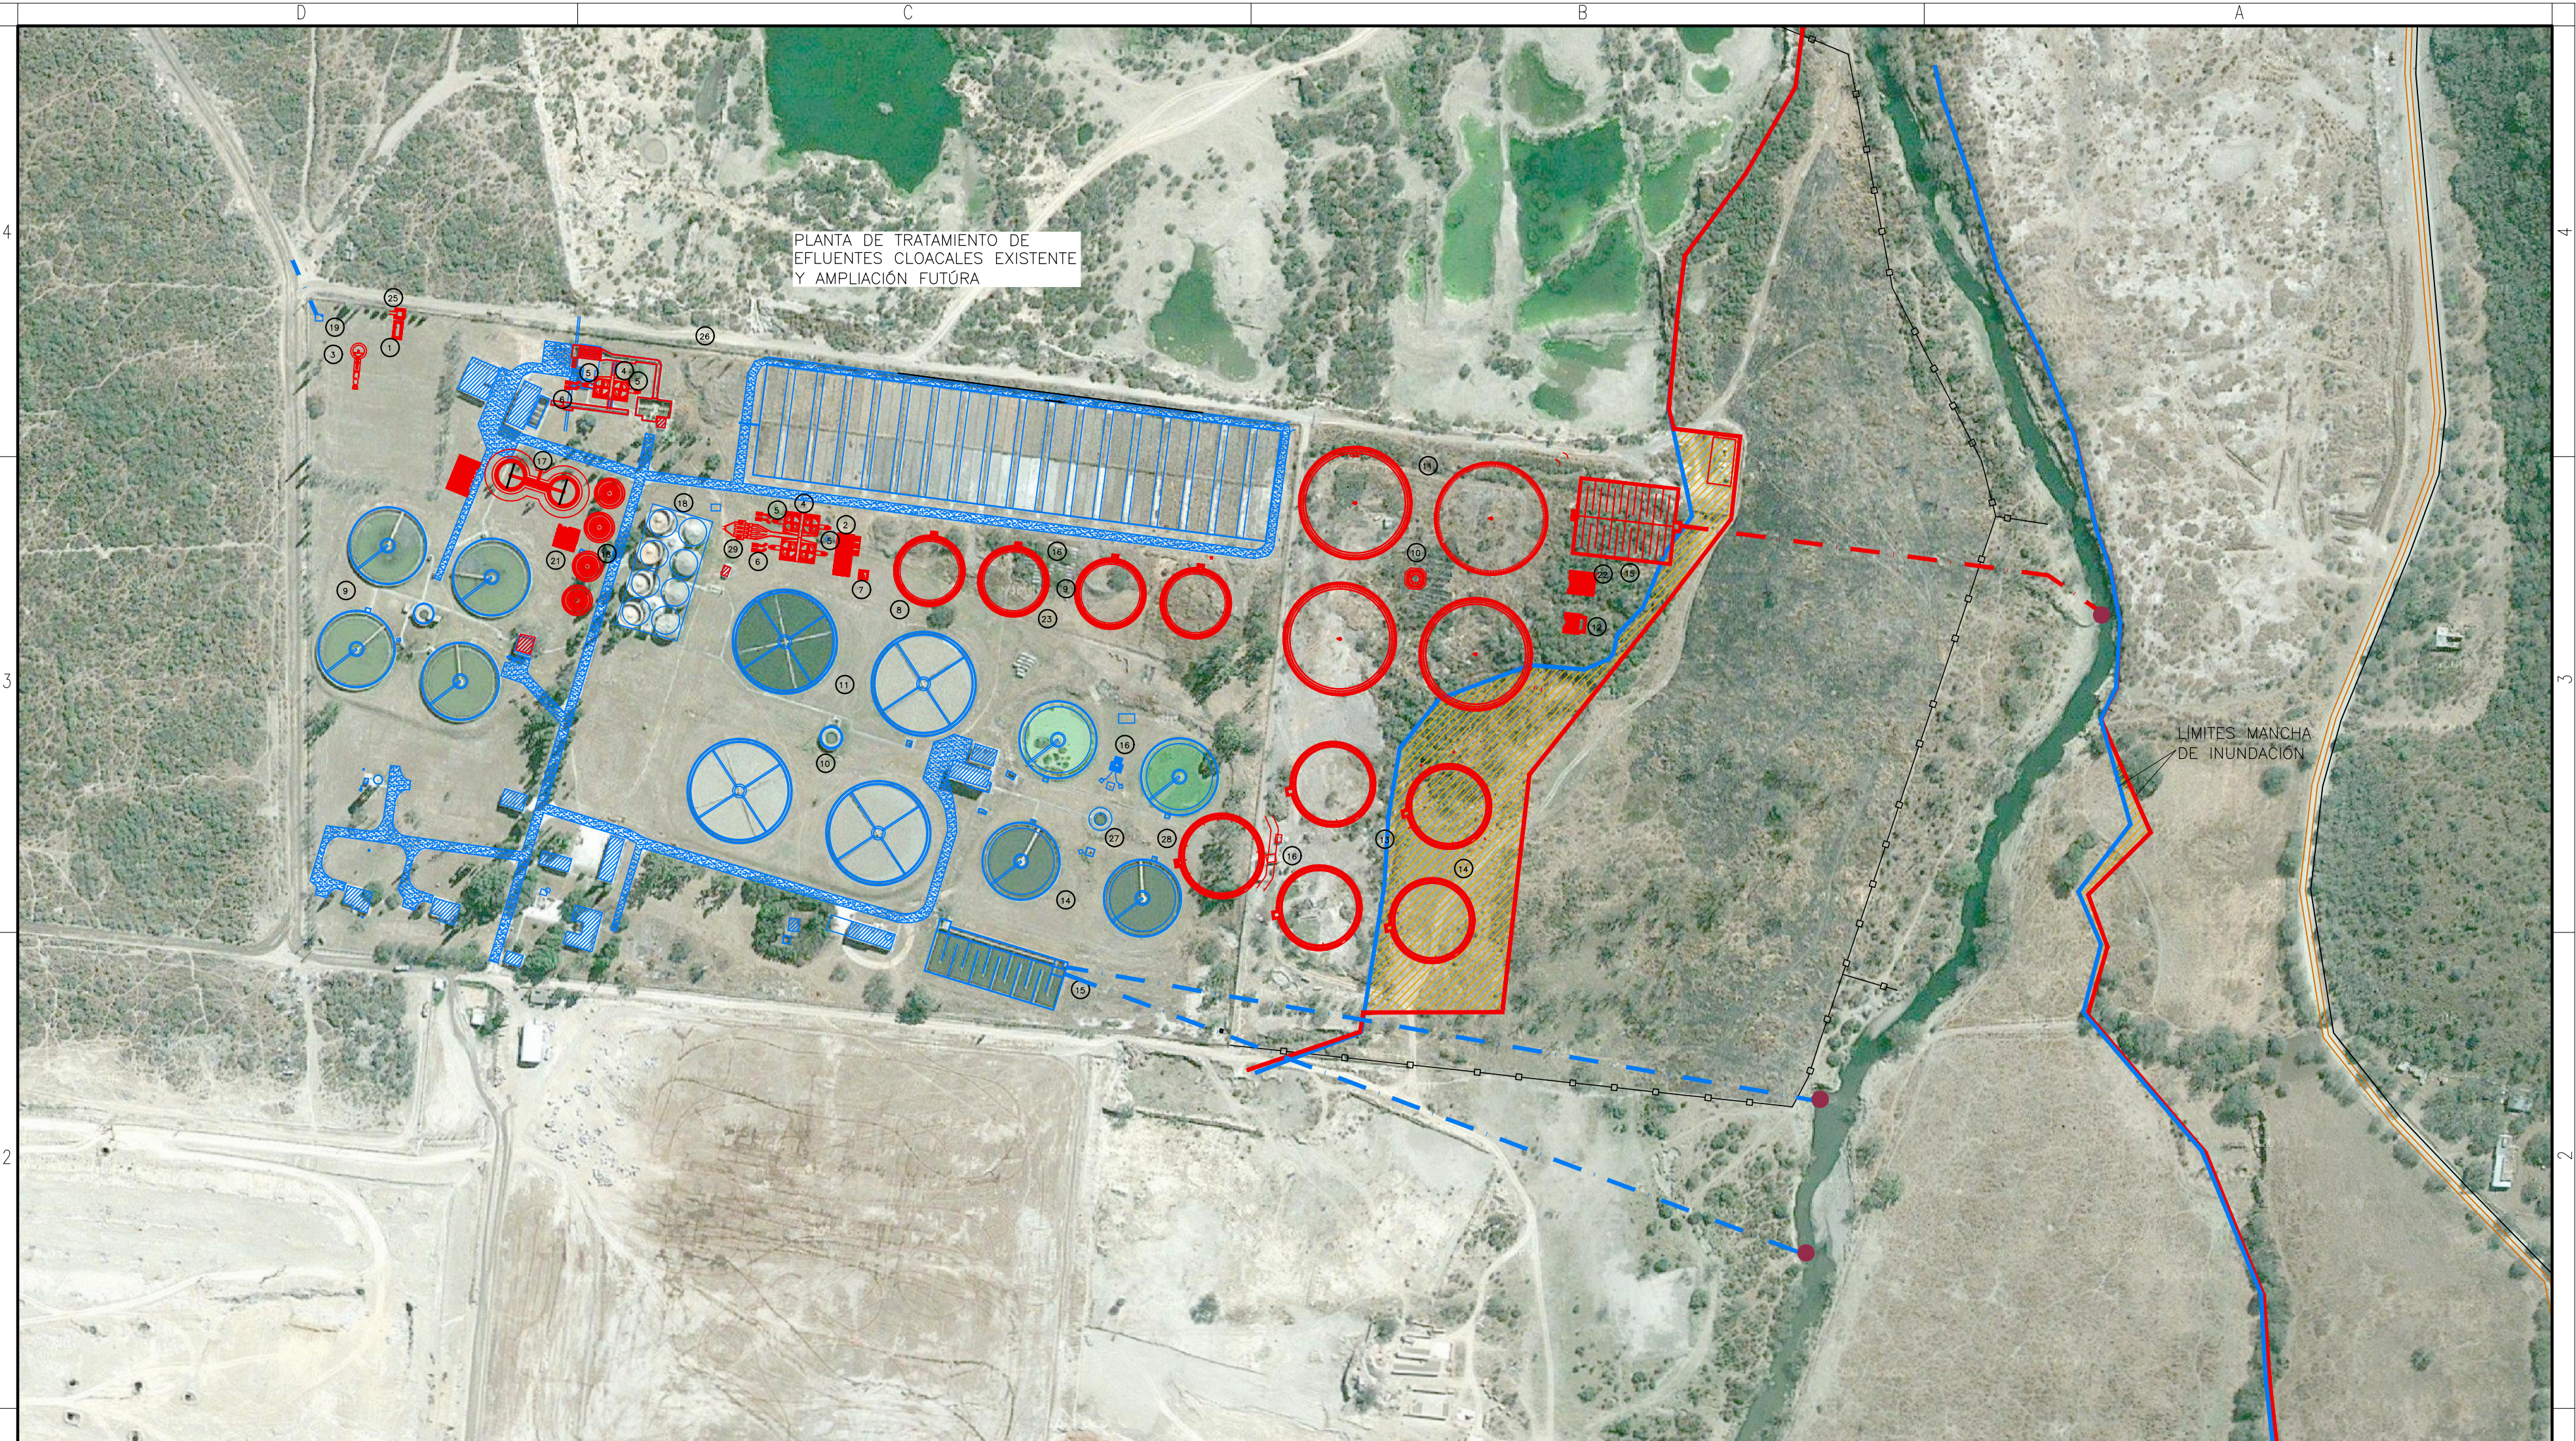

REFERENCIAS 1

- | | | | |
|----|---|----|--|
| 1 | CÁMARA PARTIDORA DE INGRESO | 16 | ESTACIÓN DE BOMBEO DE BARROS |
| 2 | ESTACIÓN DE BOMBEO DE INGRESO | 17 | ESPESADORES DE BARROS |
| 3 | TANQUE DE COMPENSACIÓN CAMIONES ATMOSFÉRICOS | 18 | DIGESTORES PRIMARIOS |
| 4 | REJAS Y DESARENADORES | 19 | BOCA DE REGISTRO EXISTENTE C1 |
| 5 | ESTACIÓN DE BOMBEO DE ARENA | 20 | SALA DE CALDERAS Y BOMBAS DIGESTORES PRIMARIOS |
| 6 | CLASIFICADORES DE ARENA | 21 | SALA DE FILTROS BANDA |
| 7 | CÁMARA DE AFORO DE CAUDAL | 22 | NUEVA SALA DE CLORACIÓN |
| 8 | CÁMARA DE DISTRIBUCIÓN SEDIMENTADORES PRIMARIOS | 23 | UNIDAD DESENGRASADORA |
| 9 | SEDIMENTADORES PRIMARIOS | 24 | OBRA DE DESCARGA |
| 10 | CÁMARA DE DISTRIBUCIÓN DE LECHOS PERCOLADORES | 25 | CÁMARA DE DISTRIBUCIÓN 1 |
| 11 | LECHOS PERCOLADORES | 26 | CÁMARA DE DISTRIBUCIÓN 2 |
| 12 | ESTACIÓN DE RECIRCULACIÓN DE LECHOS PERCOLADORES | 27 | CÁMARA PARTIDORA |
| 13 | CAÑERÍA DE INGRESO | 28 | SEDIMENTADOR SECUNDARIO (AMPLIACIÓN) |
| 14 | CÁMARA DE DISTRIBUCIÓN SEDIMENTADORES SECUNDARIOS | 29 | REJAS |
| 15 | SEDIMENTADORES SECUNDARIOS | | CAÑERÍA DE DESCARGA |
| | CÁMARA DE CONTACTO | | PUNTOS DESCARGA PLANTA DEPURADORA SUR |

REFERENCIAS 2

- | | |
|--|----------------------------------|
| | PLANTA ACTUAL |
| | AMPLIACIÓN PLANTA SEGÚN PROYECTO |
| | TERRENO PARA RELLENAR |

Provincia de Salta
Compañía Salteña de Aguas y Saneamiento S.A
(Co.S.AyS.a) – Aguas del Norte

OBRA: REFACCIÓN Y AMPLIACIÓN PLANTA
DEPURADORA CLOACAL DE LA CIUDAD DE SALTA
PLANTA DEPURADORA




PLANO: IMPLANTACIÓN

ESCALA: 1/2500

PLANO N°: 03

FECHA: 09/2014

ARCHIVO:

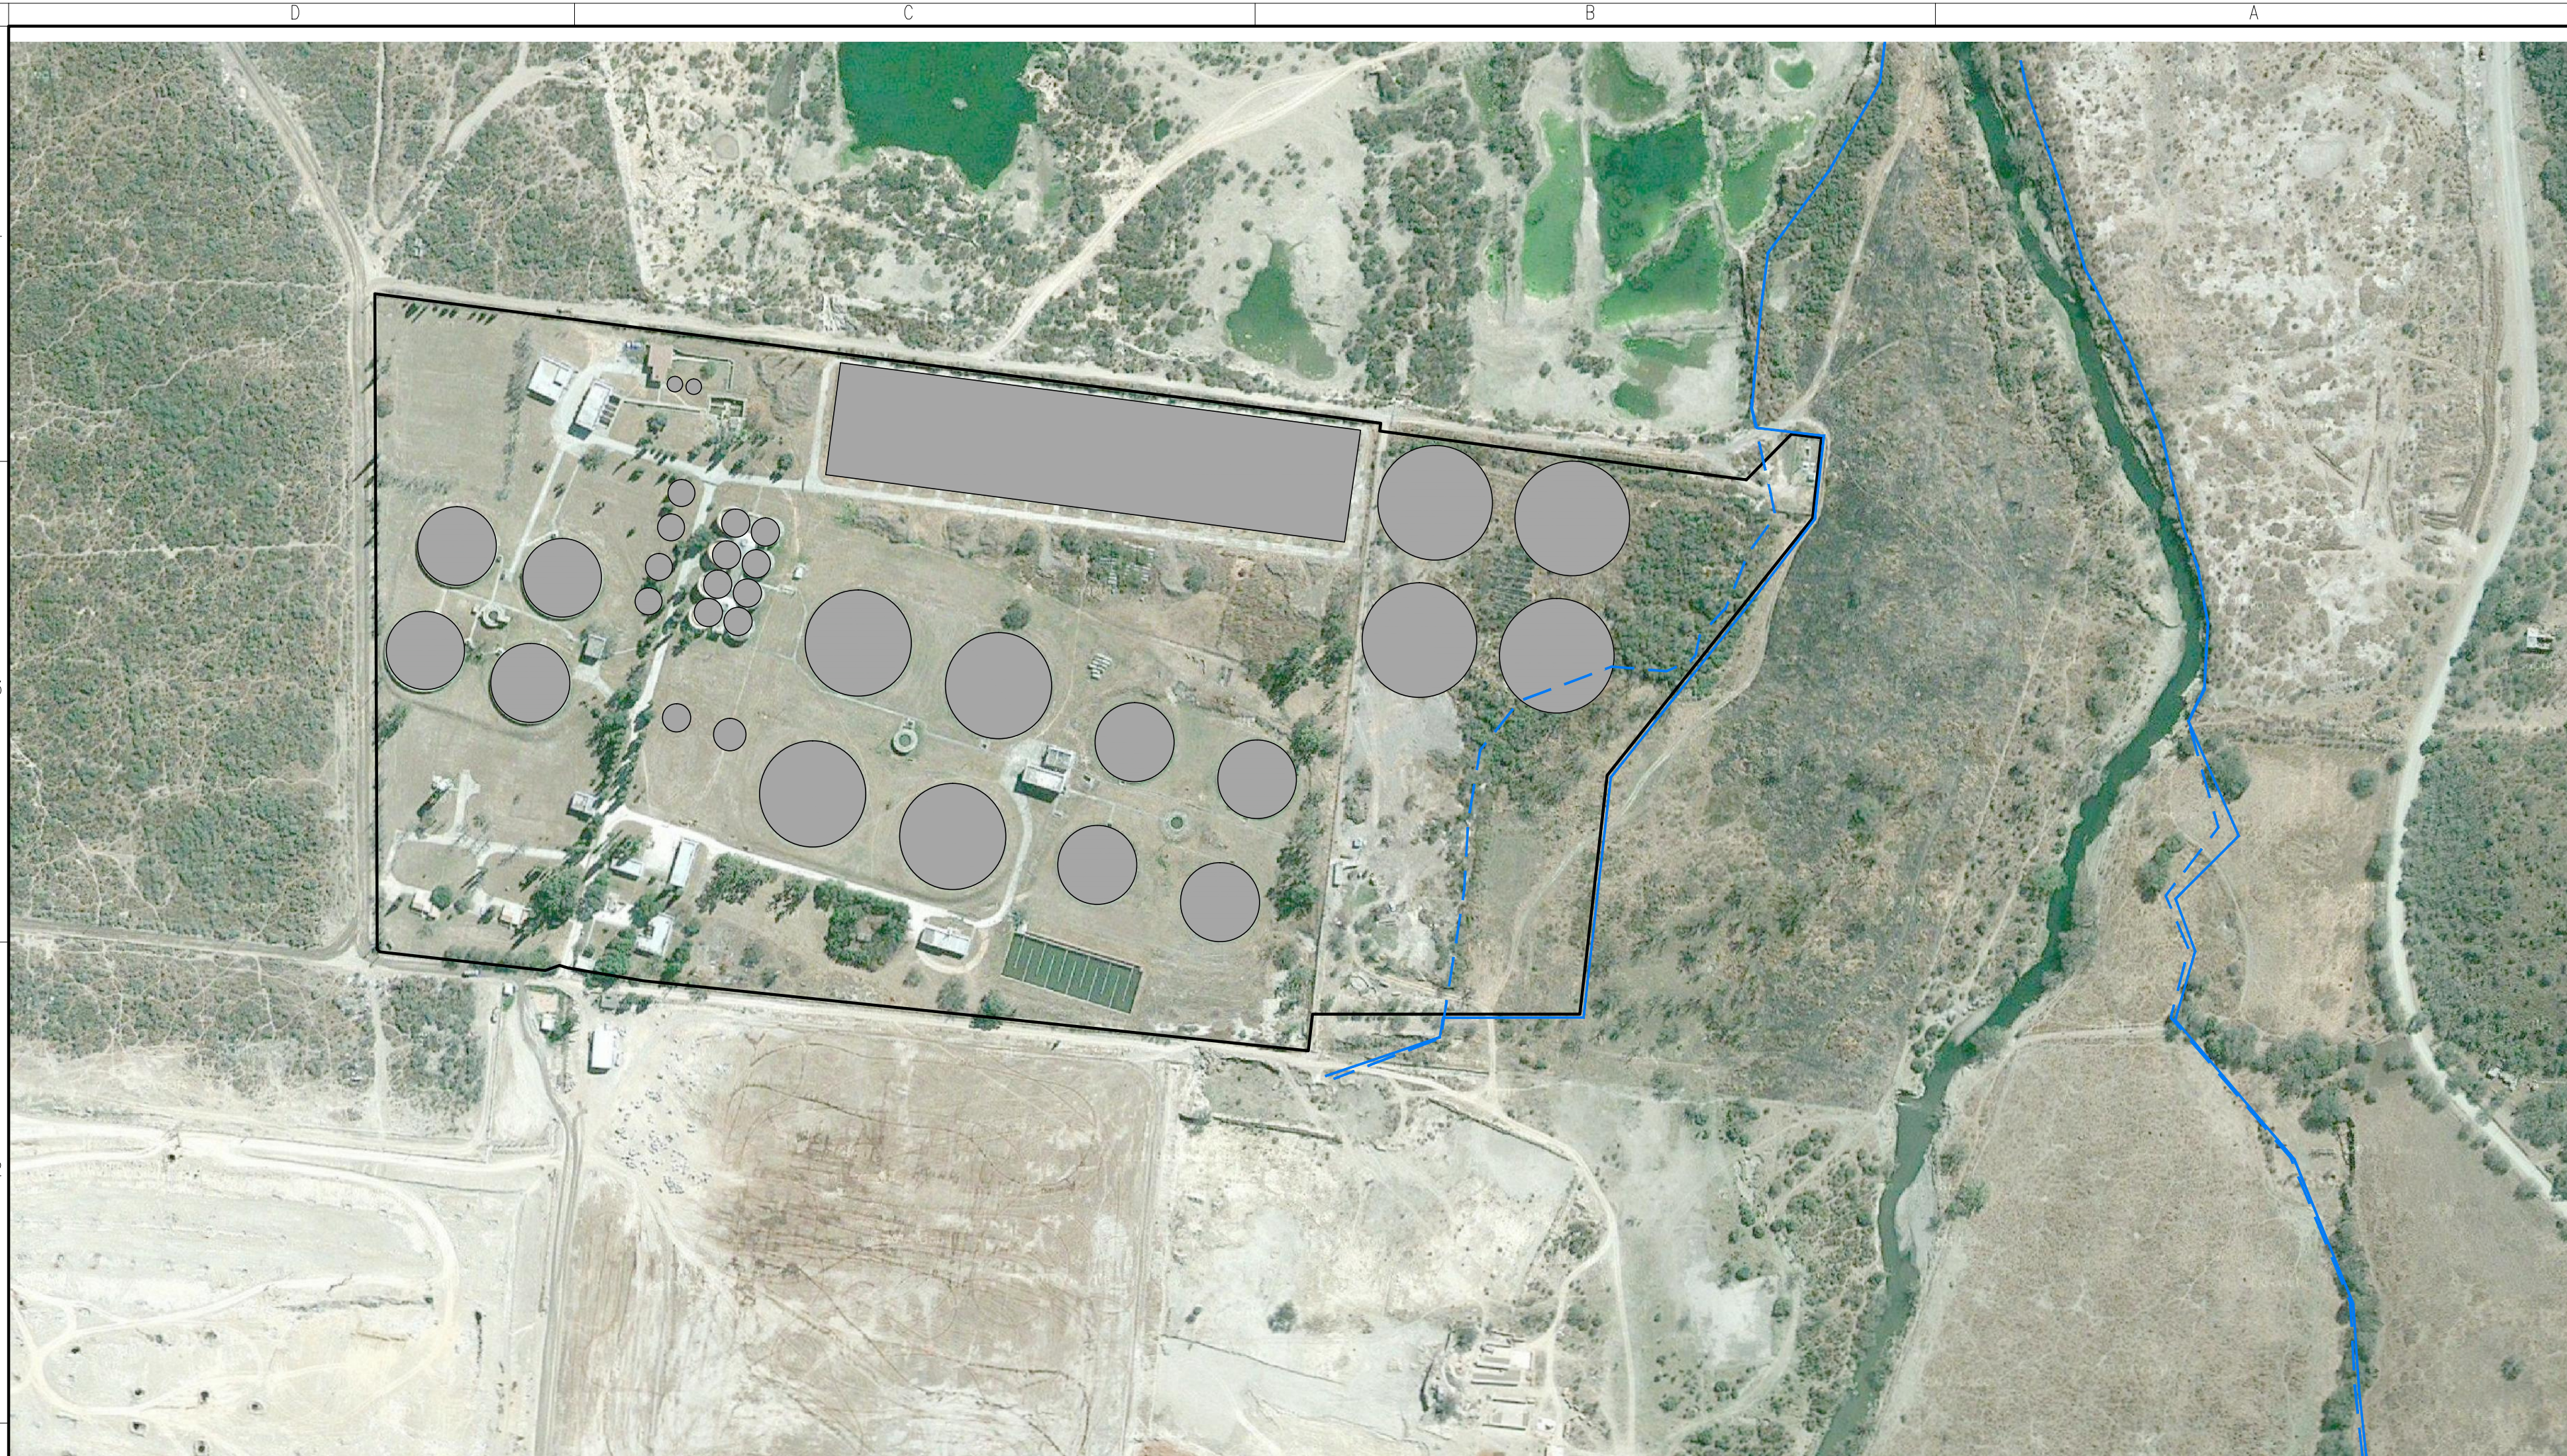



PLANTA LÍMITES DE INUNDACIÓN ACTUAL Y FUTÚRA
Esc:1:2500

REFERENCIAS

- LÍMITE DE INUNDACIÓN SIN PROYECTO A 50 AÑOS
- LÍMITE DE INUNDACIÓN CON PROYECTO A 50 AÑOS

| | |
|---|--------------|
| Provincia de Salta Compañía Salteña de Aguas y Saneamiento S.A (Co.S.AyS.a) – Aguas del Norte | |
| OBRA: REFACCIÓN Y AMPLIACIÓN PLANTA DEPURADORA CLOACAL DE LA CIUDAD DE SALTA | |
| PLANTA DEPURADORA | |
| PLANO: MANCHA DE INUNDACIÓN (Tr:50AÑOS) | |
| ESCALA: 1/2500 | PLANO N°: 05 |
| FECHA: 09/2014 | ARCHIVO: |




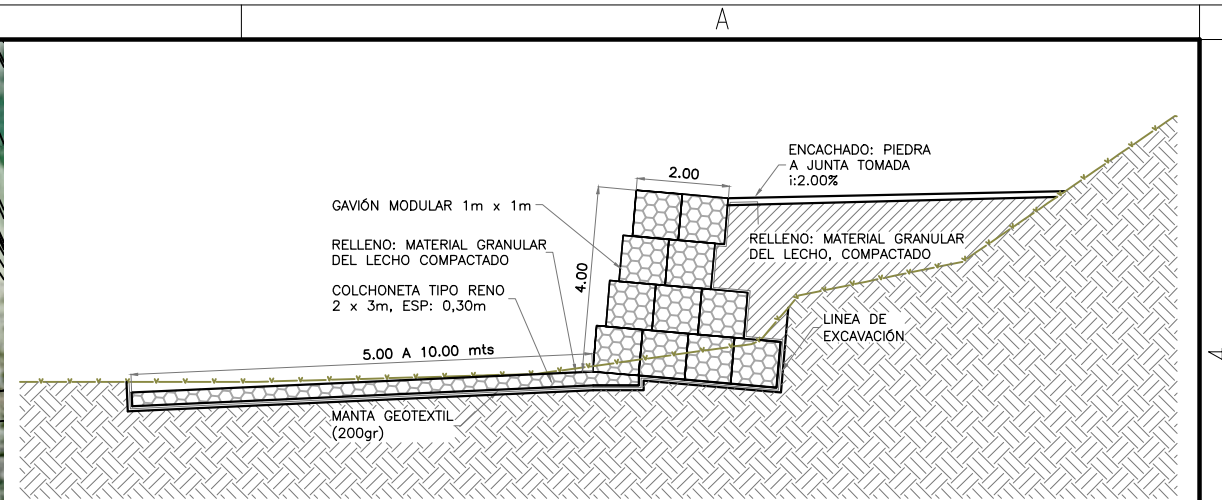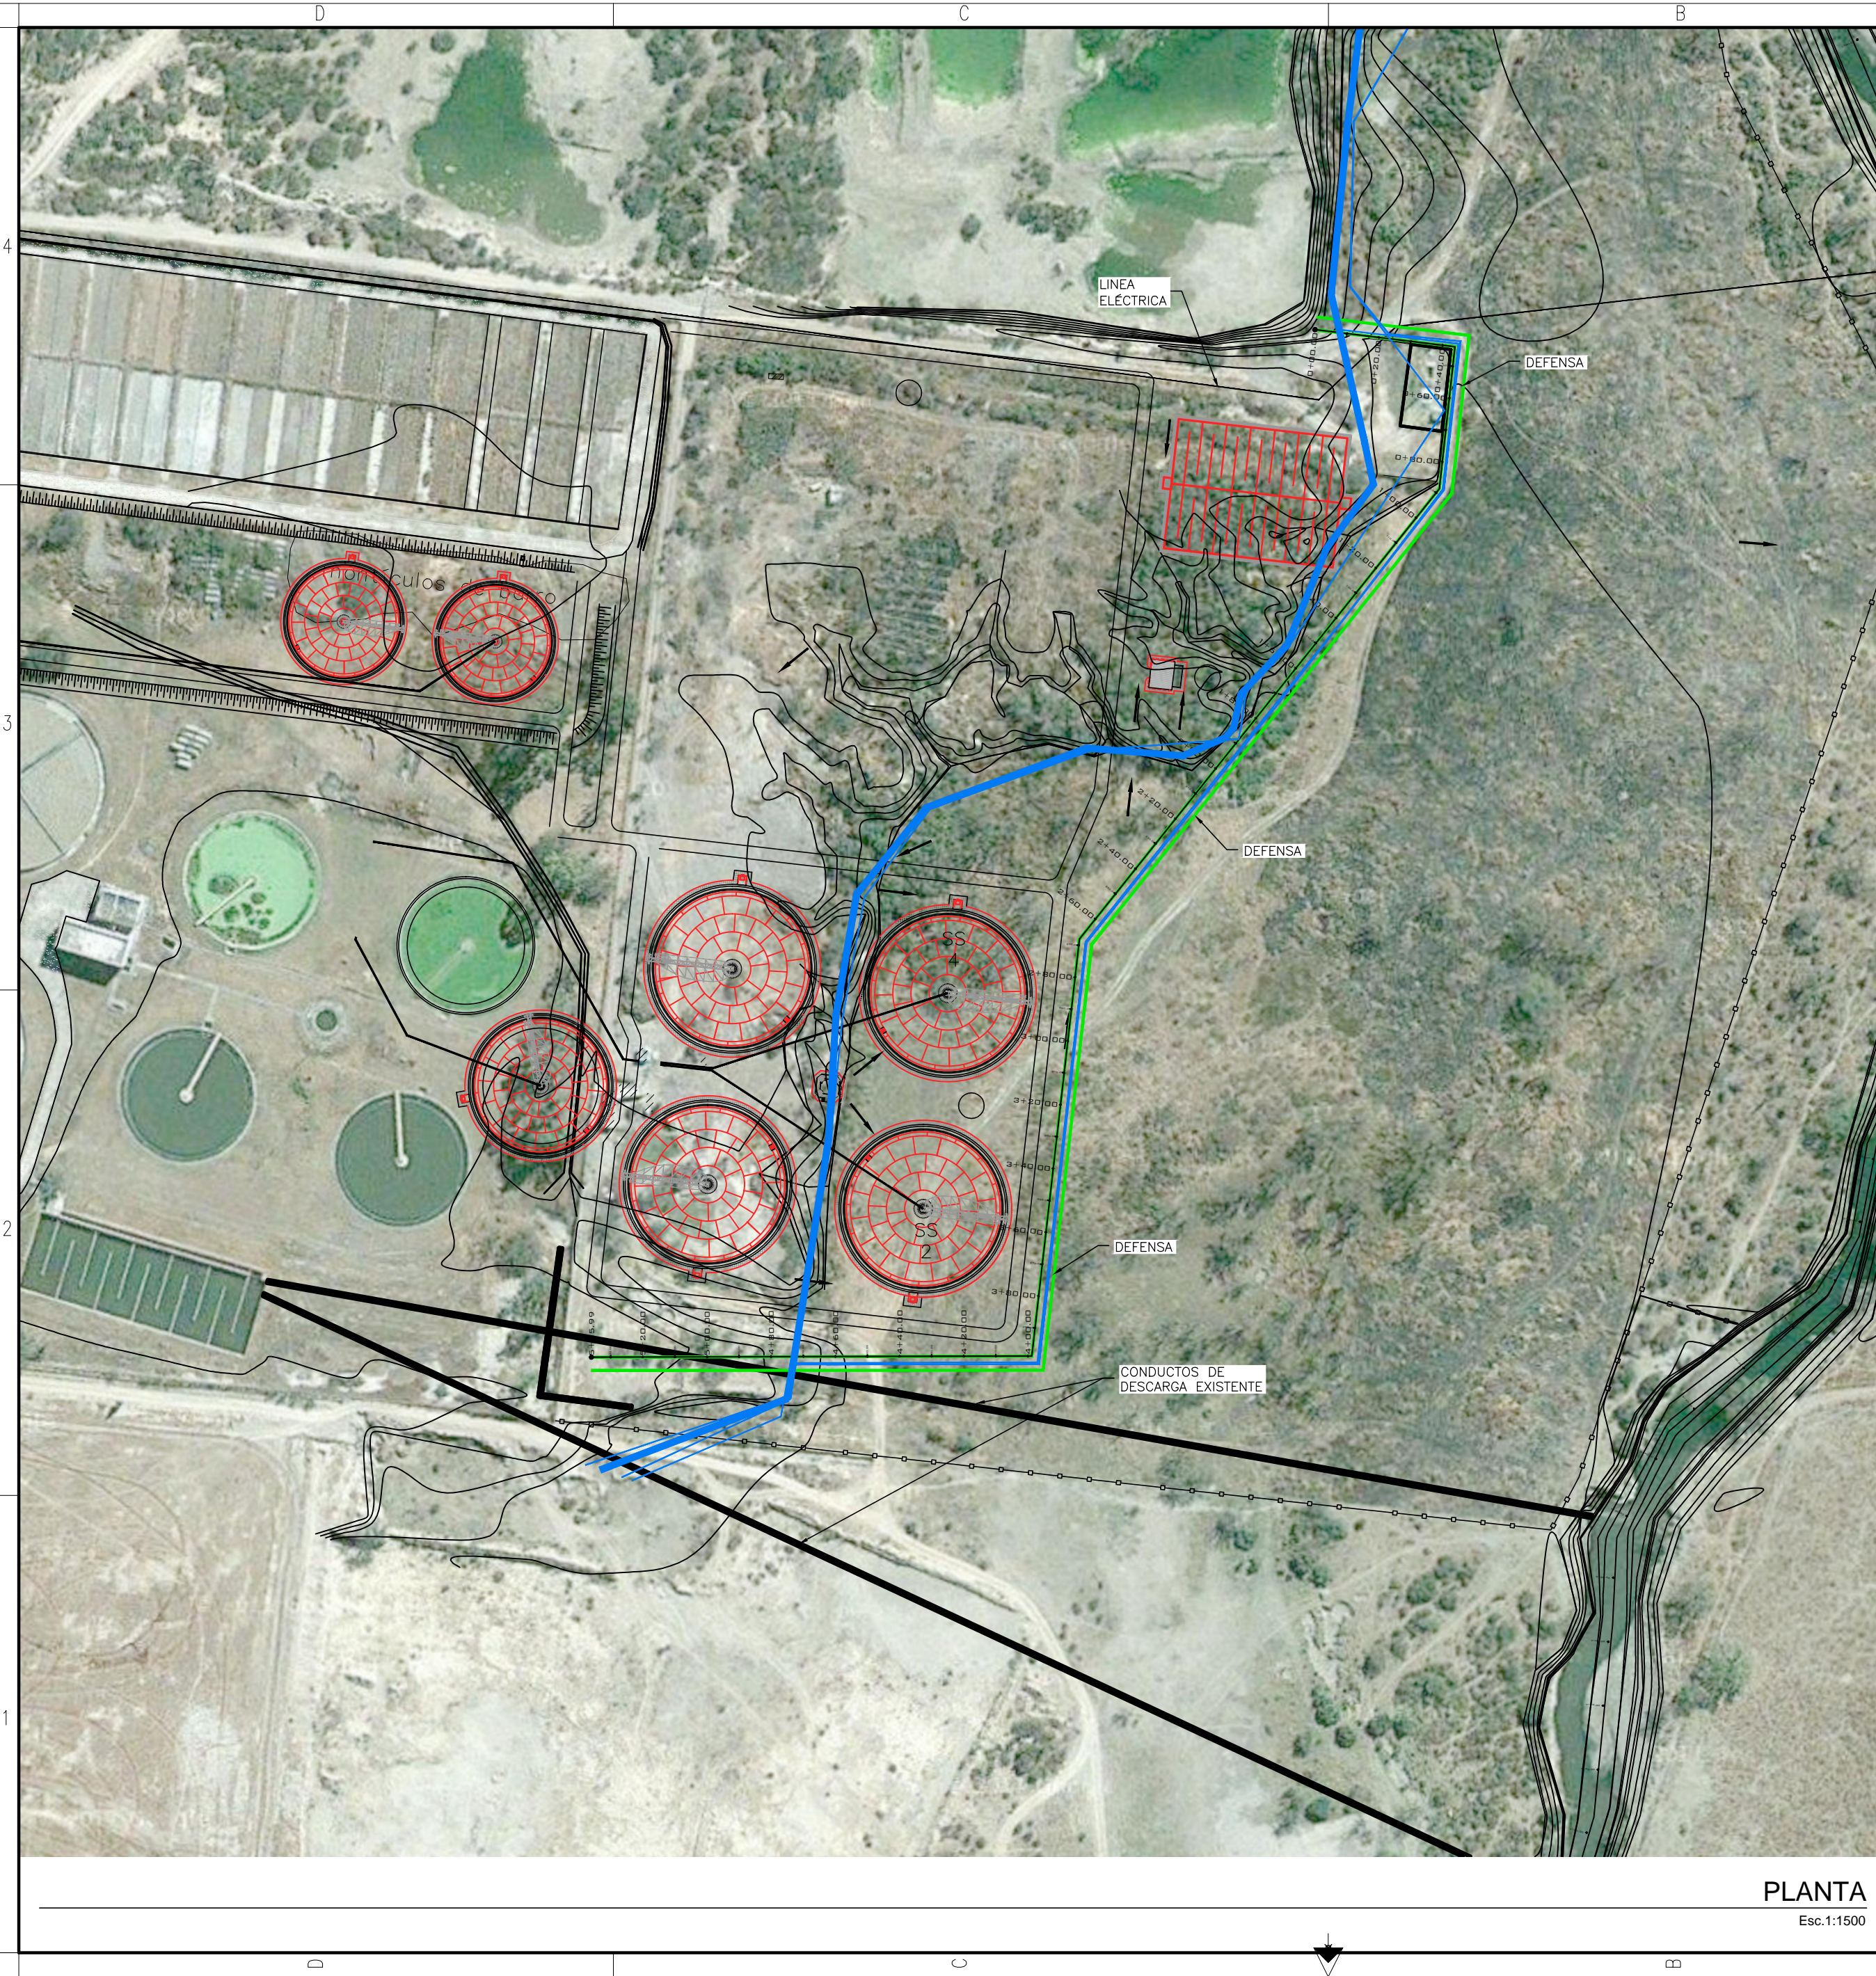

DETALLE SECCION TIPO
Esc.1:150

| | |
|--|--------------|
| Provincia de Salta Compañía Salteña de Aguas y Saneamiento S.A (Co.S.AyS.a) – Aguas del Norte | |
| OBRA: REFACCIÓN Y AMPLIACIÓN PLANTA DEPURADORA CLOACAL DE LA CIUDAD DE SALTA PLANTA DEPURADORA | |
| PLANOS: MANCHA DE INUNDACIÓN Y DEFENSA | |
| ESCALA: VER PLANO | PLANO N°: 05 |
| FECHA: 09/2014 | ARCHIVO: |

PLANTA
Esc.1:1500

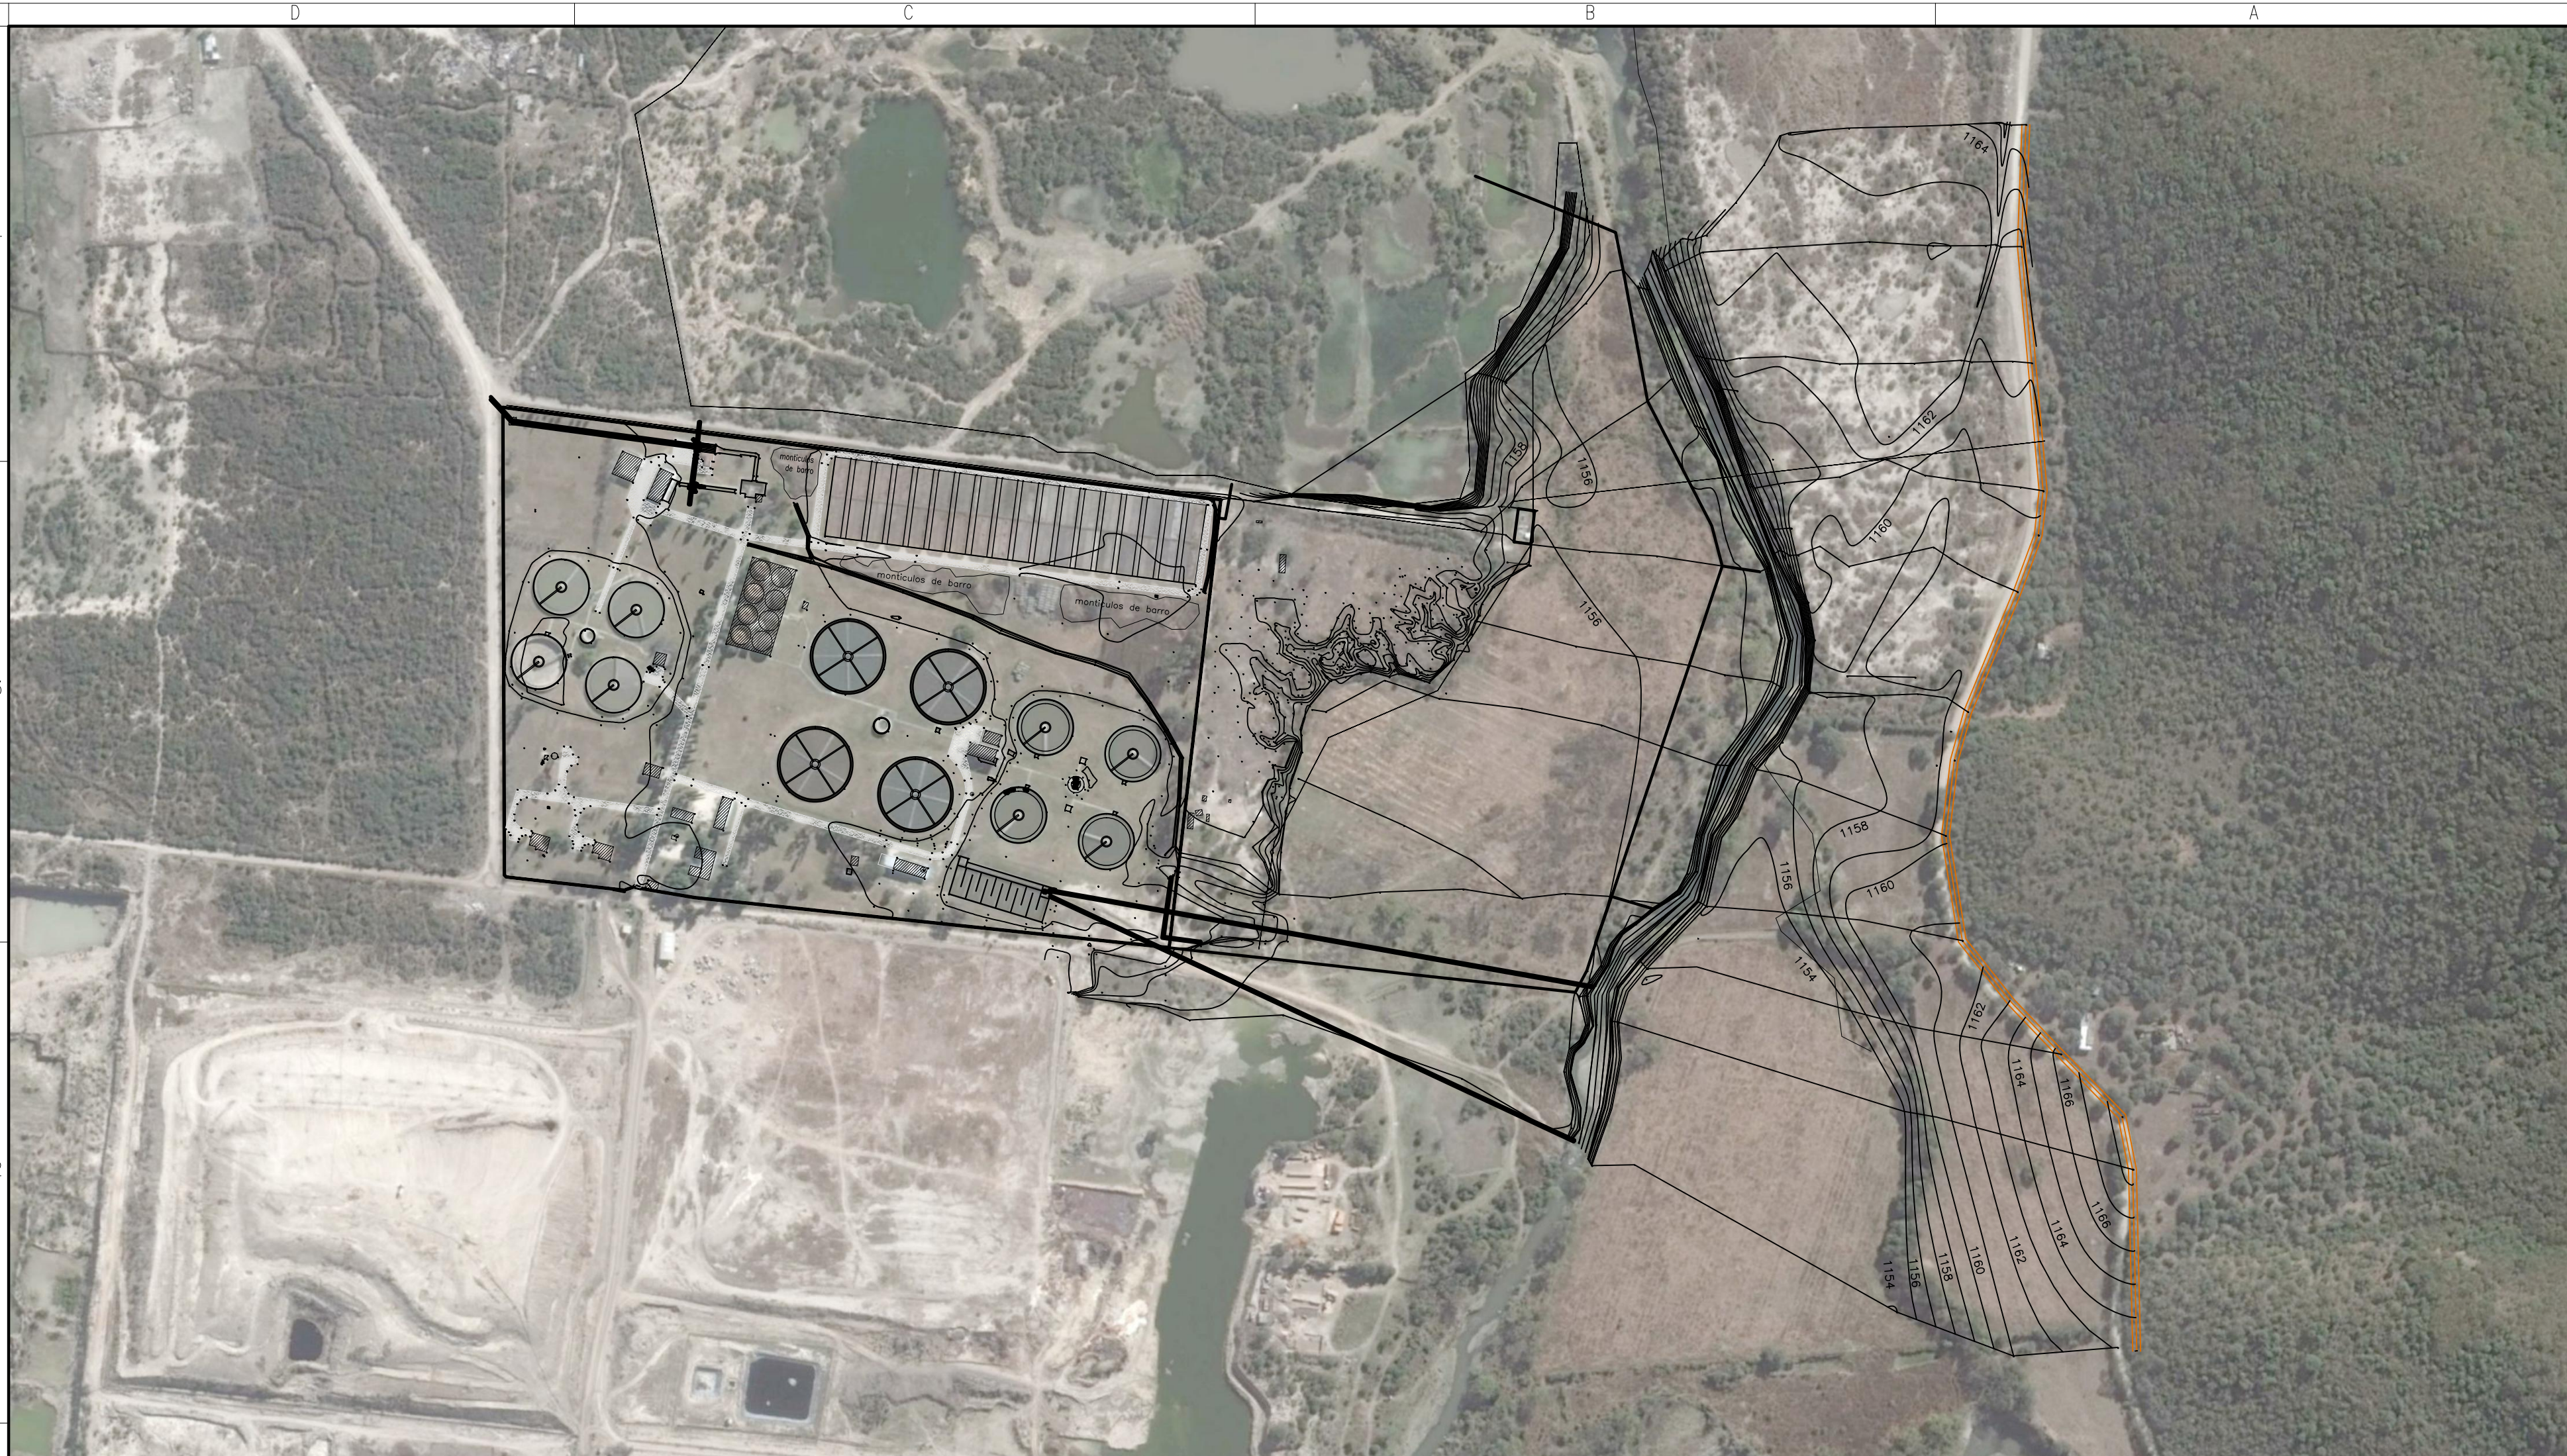

PLANTA
Esc.1:3500

Provincia de Salta
Compañía Salteña de Aguas y Saneamiento S.A
(Co.S.AyS.a) – Aguas del Norte

OBRA: REFACCIÓN Y AMPLIACIÓN PLANTA
DEPURADORA CLOACAL DE LA CIUDAD DE SALTA
PLANTA DEPURADORA




PLANO: RELEVAMIENTO
TOPOGRÁFICO

ESCALA: VER PLANO

PLANO N°: 06

FECHA: 09/2014


ARCHIVO:

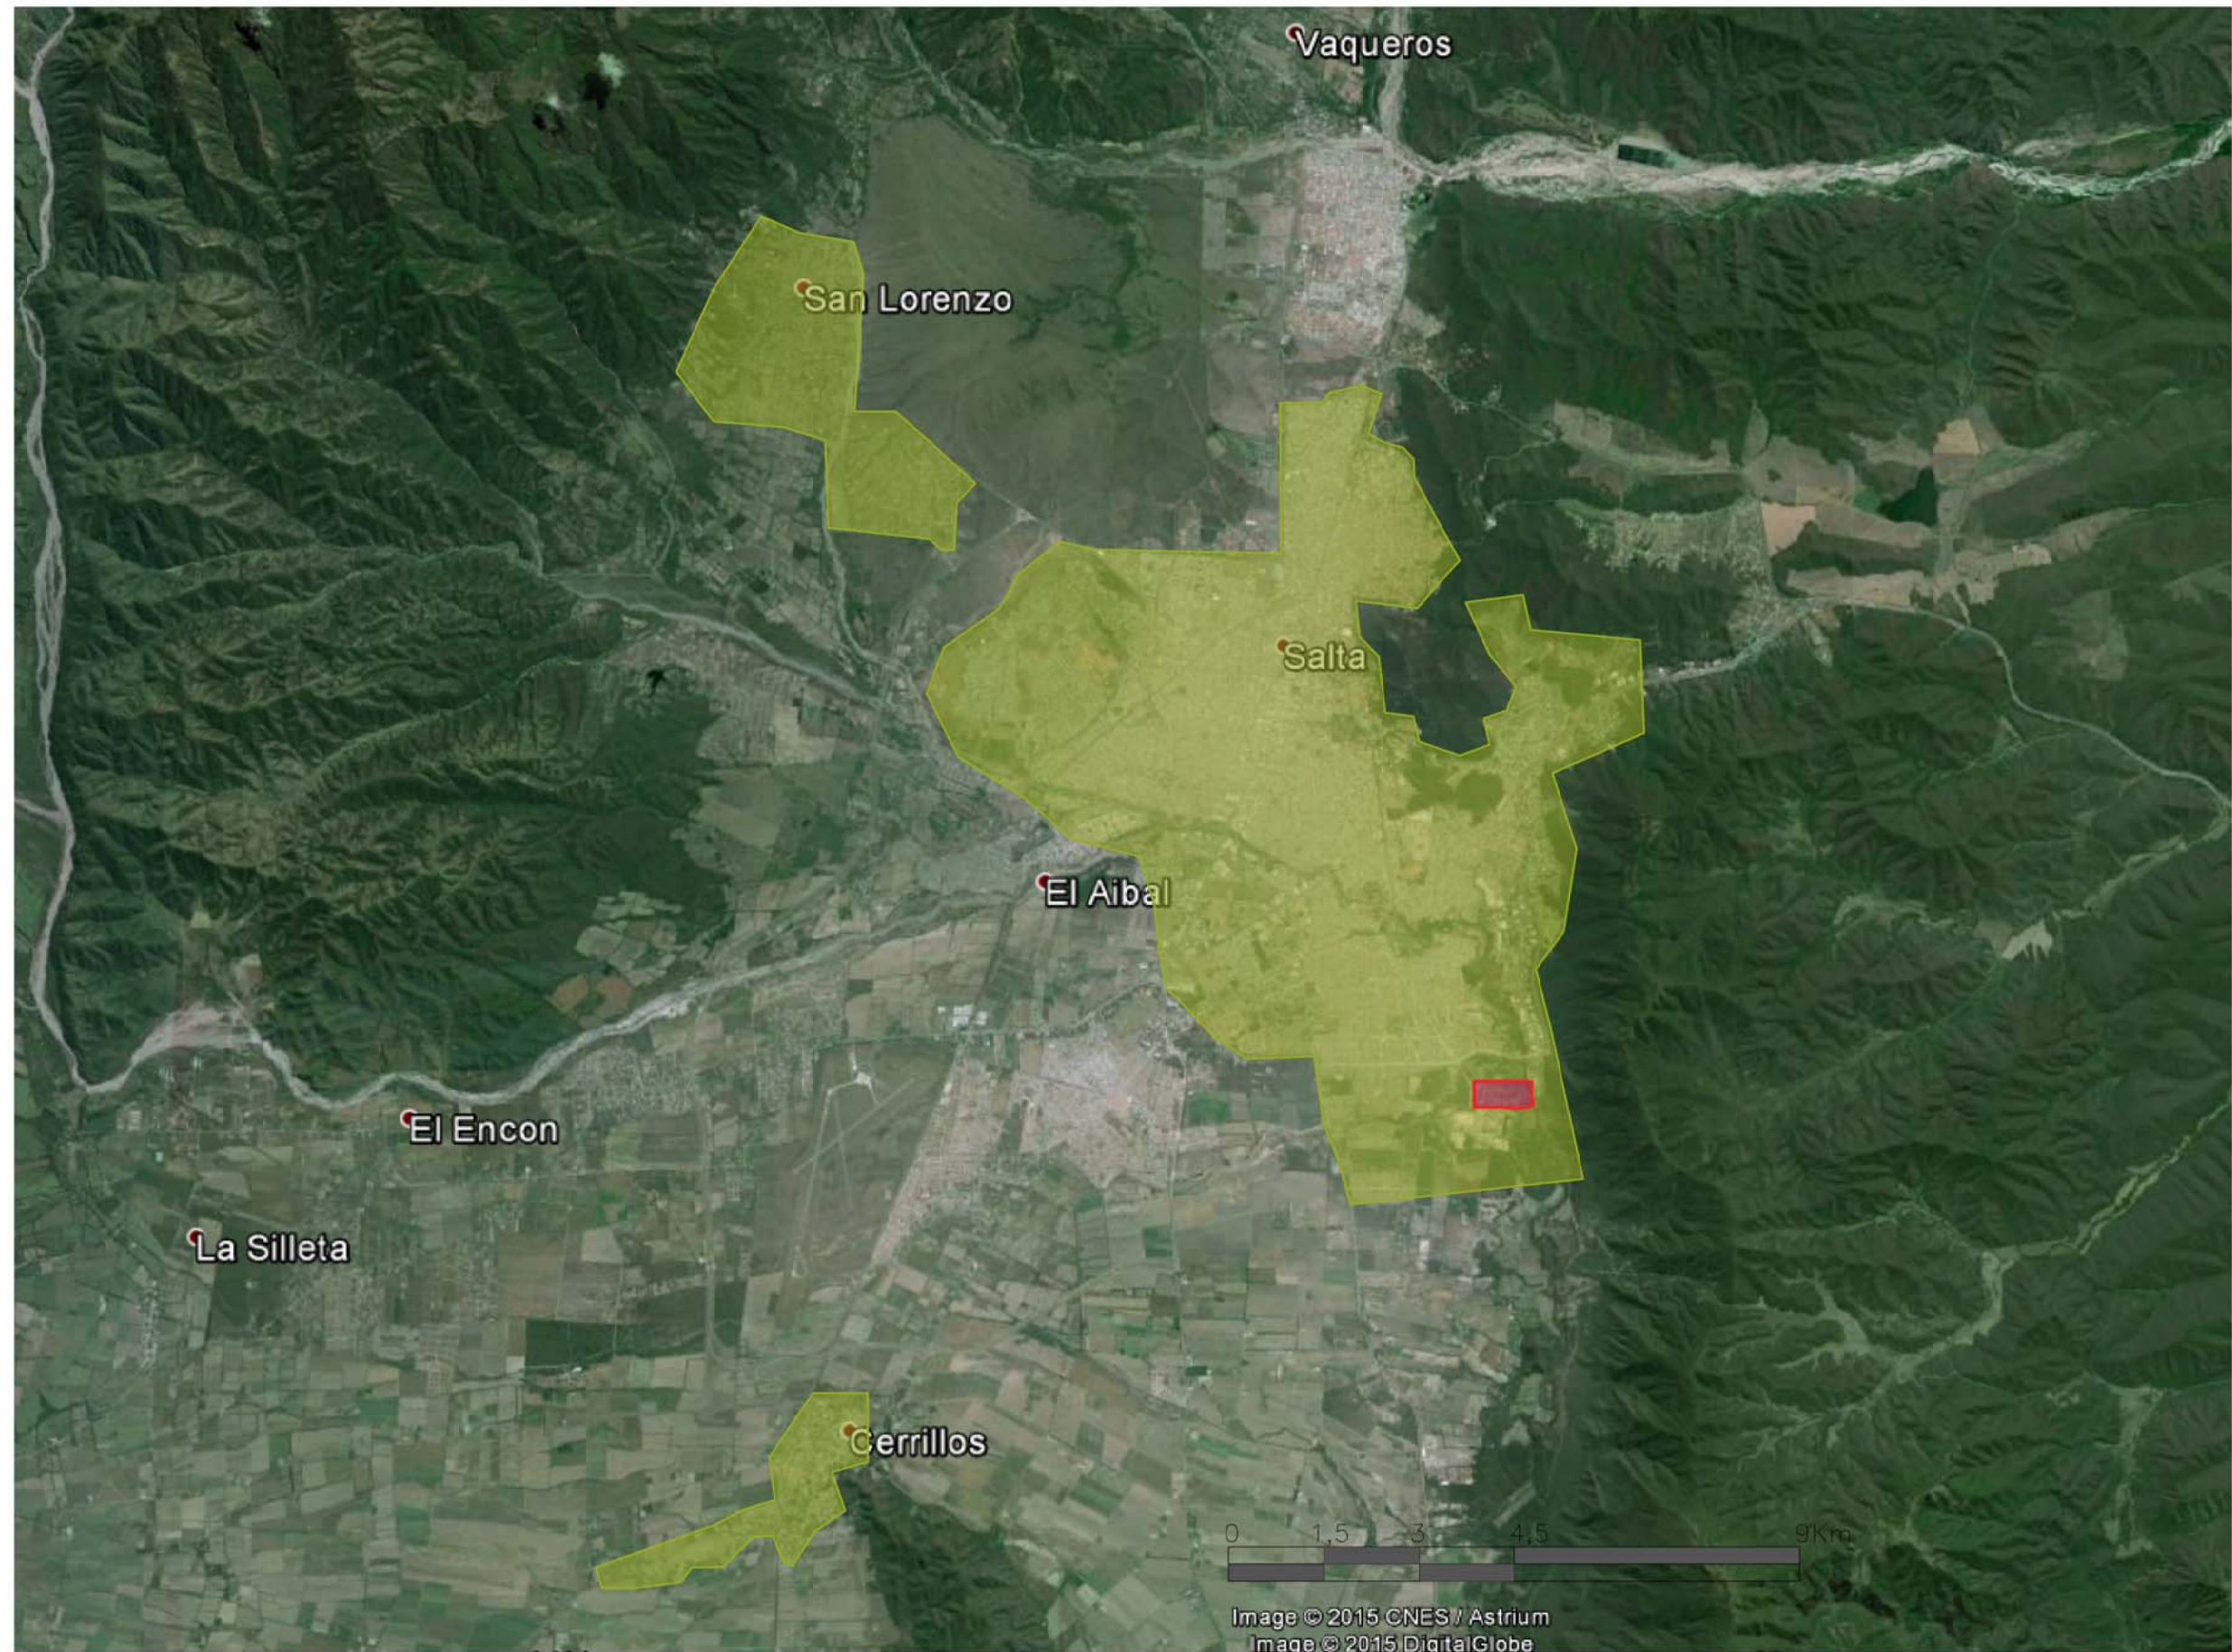

ÁREA DE INFLUENCIA DIRECTA

REFERENCIAS

- ÁREA DE INFLUENCIA DIRECTA
- ÁREA DE INFLUENCIA INDIRECTA
- PLANTA DE TRATAMIENTO SUR

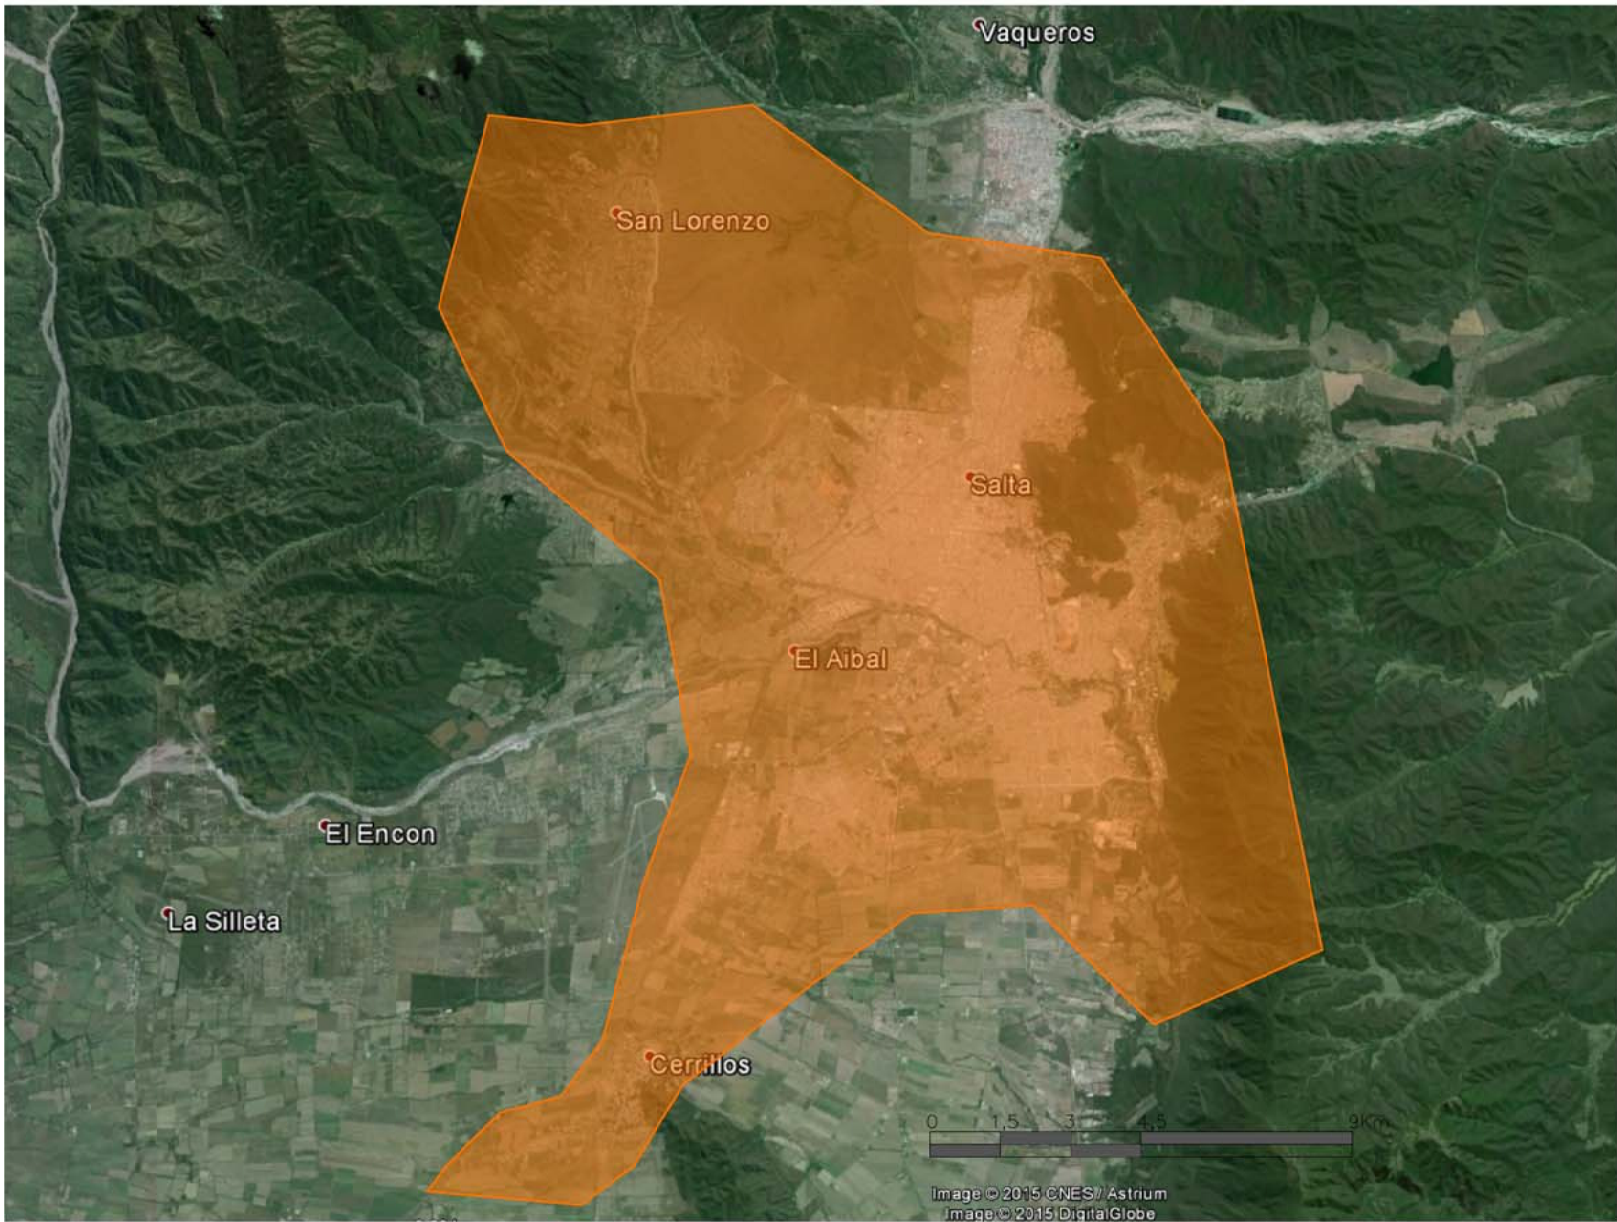

ÁREAS DE INFLUENCIA INDIRECTA

| | | |
|---|----------------------------|--------------|
| Provincia de Salta Compañía Salteña de Aguas y Saneamiento S.A (Co.S.AyS.a) – Aguas del Norte | | |
| OBRA: REFACCIÓN Y AMPLIACIÓN PLANTA DEPURADORA CLOACAL DE LA CIUDAD DE SALTA | | |
| PLANTA DEPURADORA | | |
|  | PLANO: ÁREAS DE INFLUENCIA | |
| | ESCALA: VER PLANO | PLANO N°: 07 |
| | FECHA: 09/2014 | ARCHIVO: |